



SENSIBILIZAÇÃO

PINTURA DAS OUTRAS PAREDES NA COR BEGE CÉVADA CORAL 30YY 68/024 ÁREA= 140m²


PLANTA - MÓDULO 0
1:50

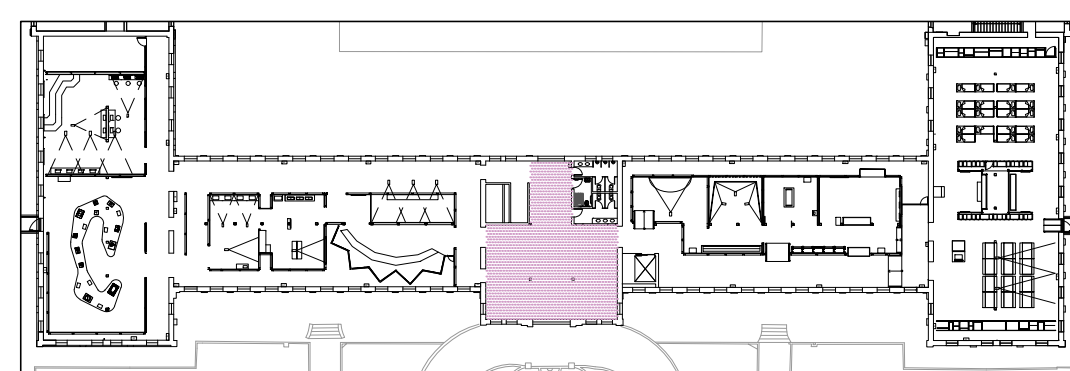


IMPLANTAÇÃO - PRIMEIRO PAVIMENTO
1:750

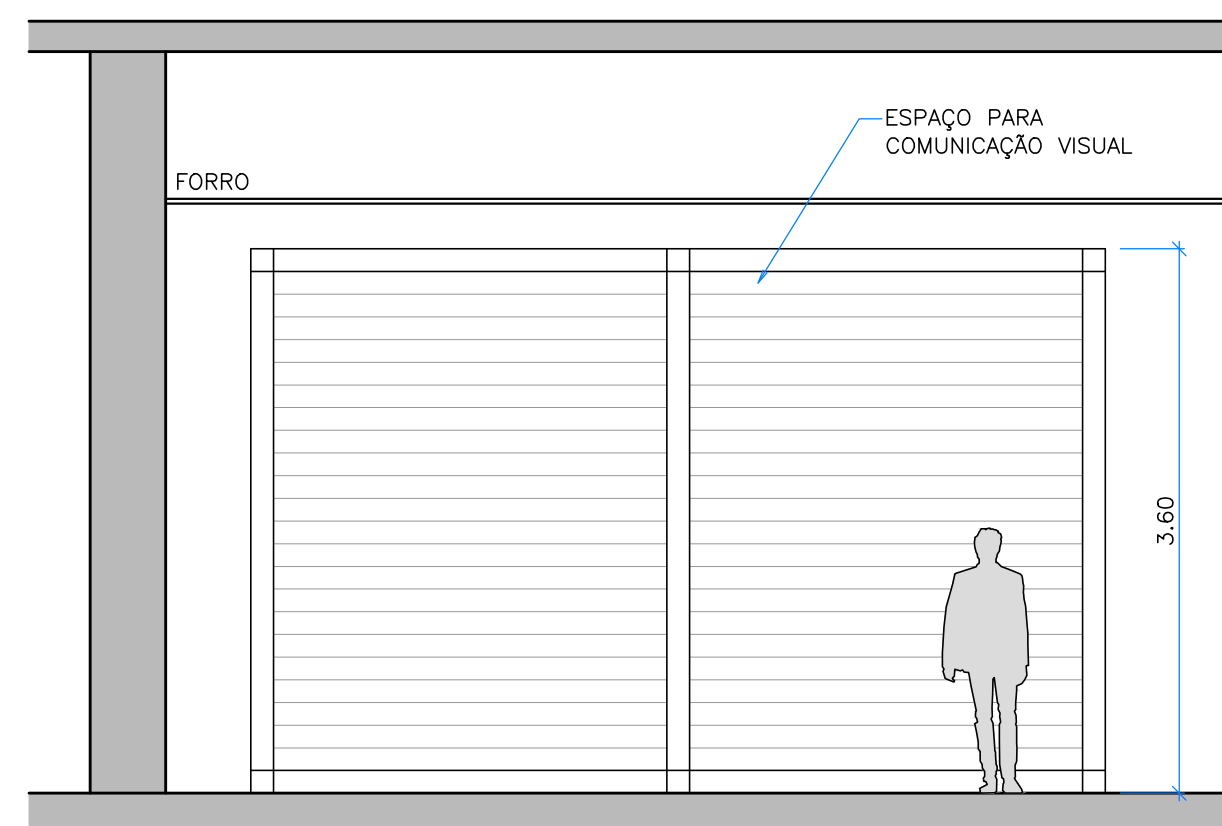


VISTA 1
1:50

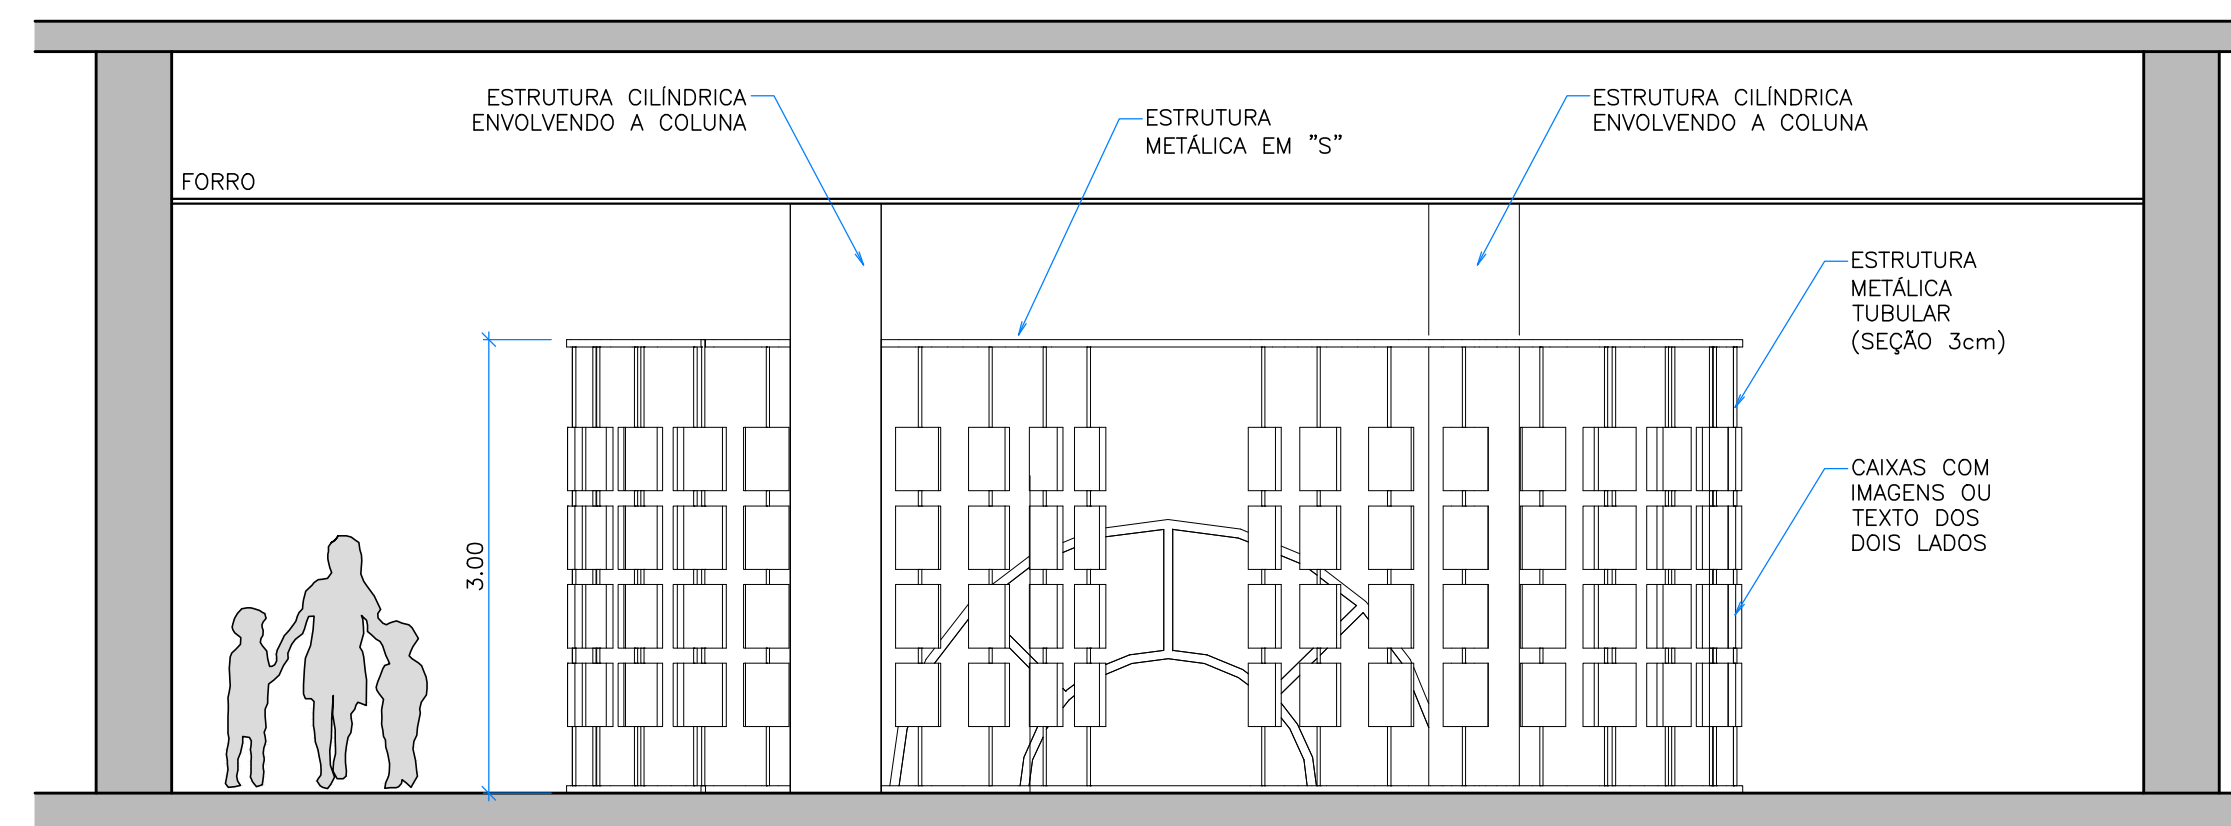


VISTA 2
1:50

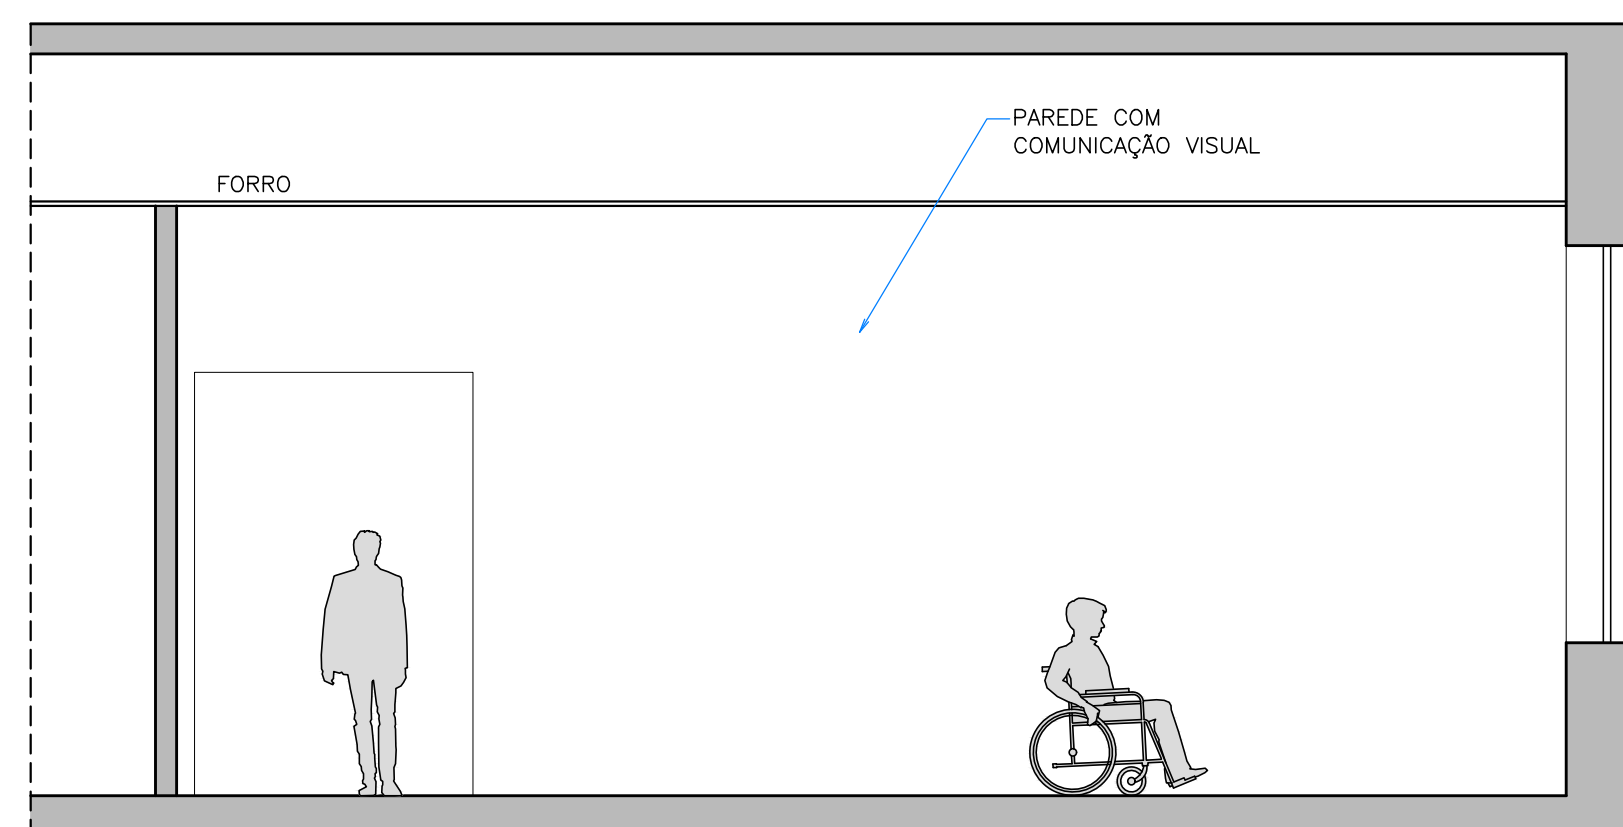

VISTA 3
1:50

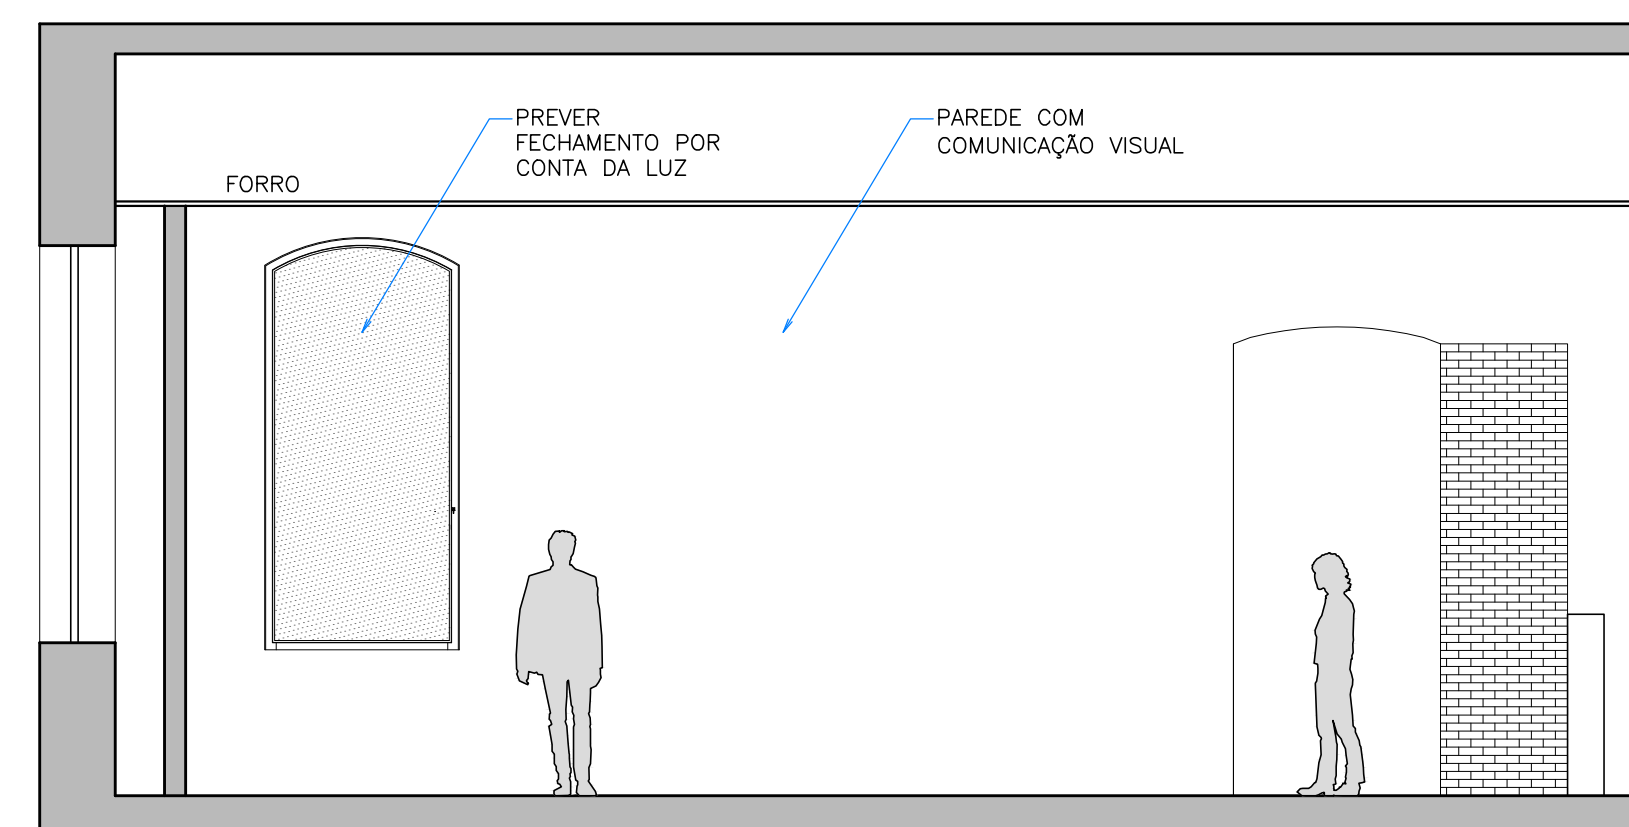

VISTA 4
1:50

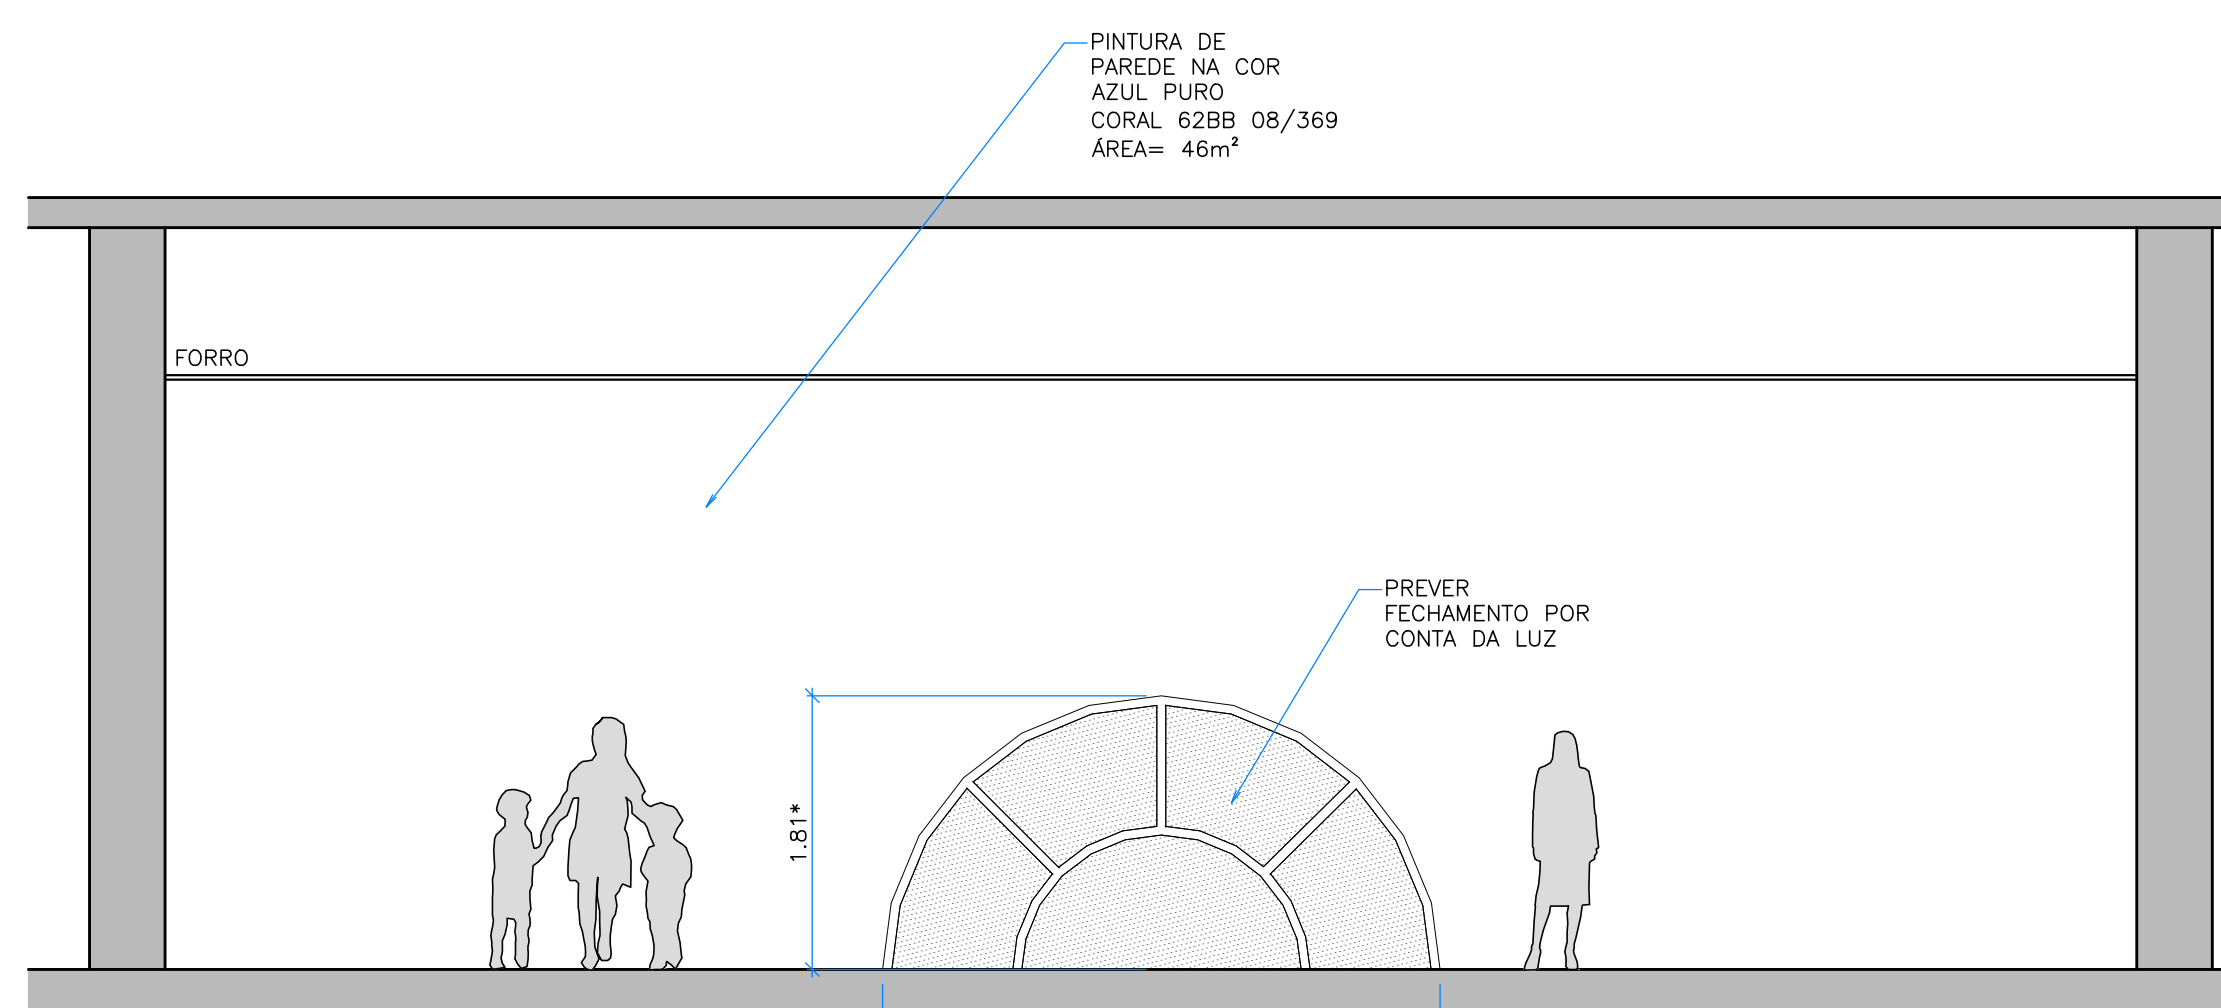

VISTA 5
1:50

NELD - MUSEU DA IMIGRAÇÃO

EQUIPE

ETAPA DO PROJETO
ASSUNTO

FELIPE TASSARA, IARA ITO E
TANIA MARA MENEZES
PROJETO EXECUTIVO - REV.0
MÓDULO 0 - PLANTA E VISTAS



T+T PROJETOS +55 11 3644 3109

26 11 2024

AT

ESC. IND.

02