

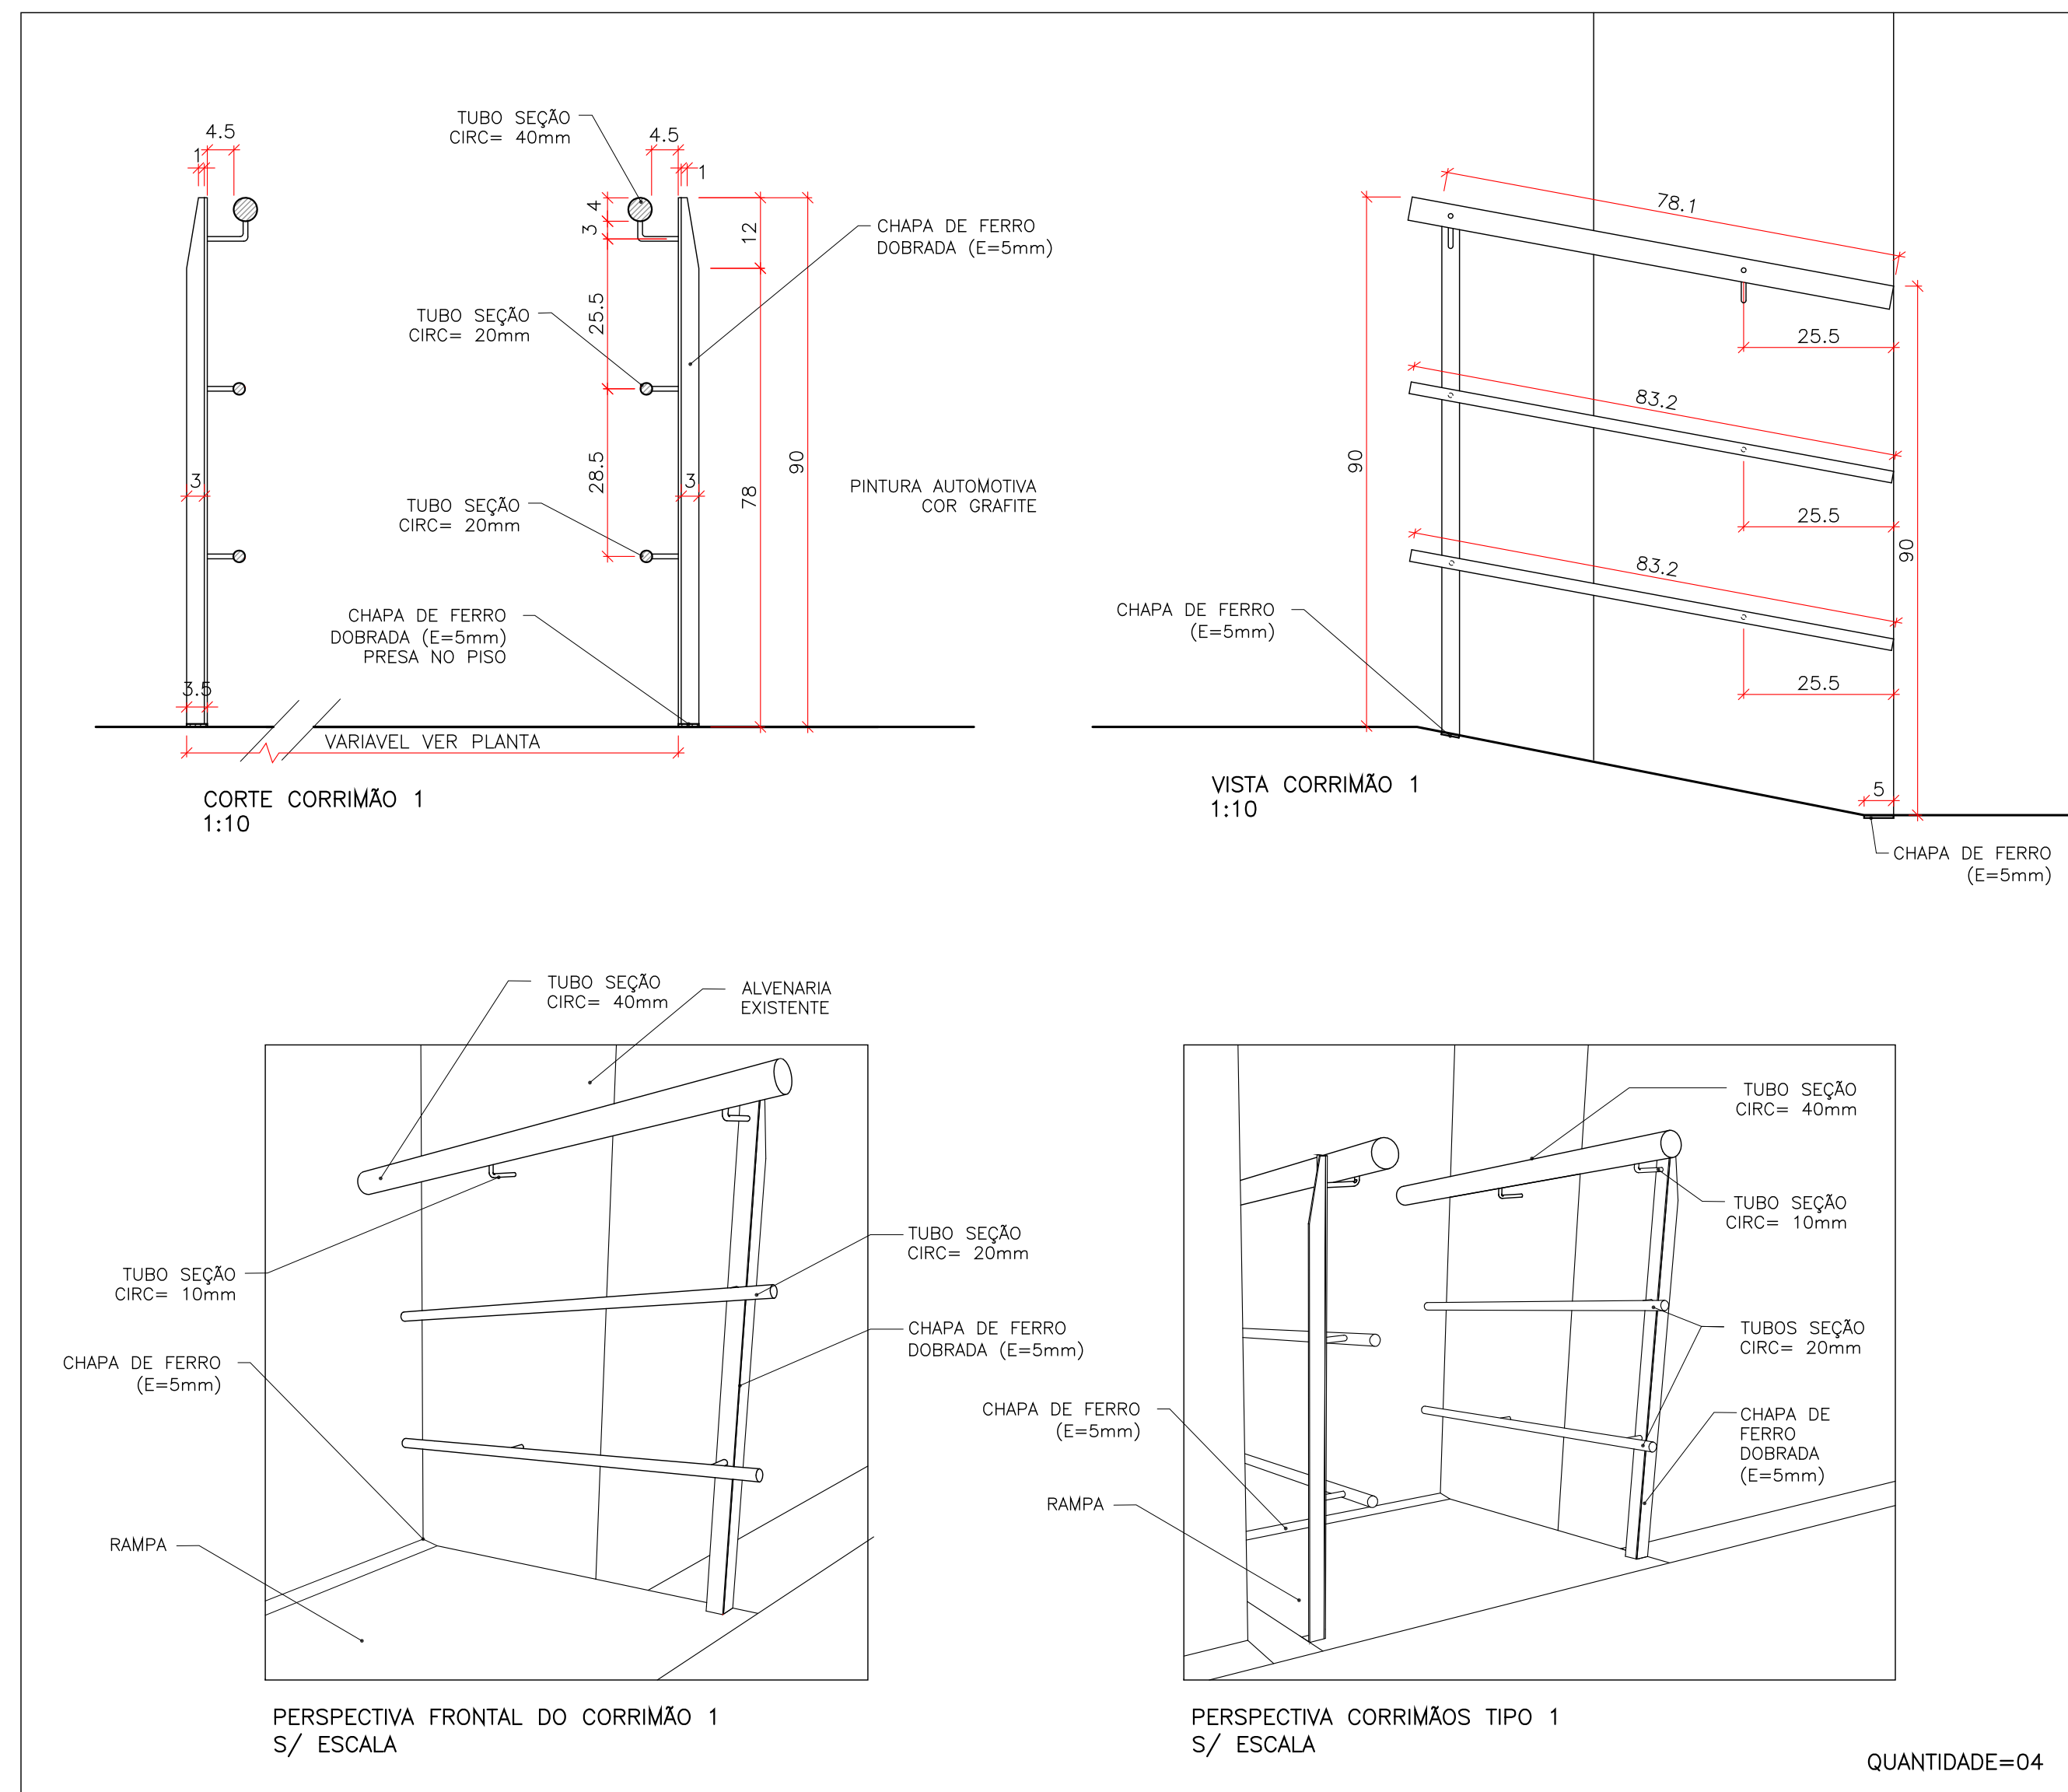


DETALHES CORRIMÃO 2

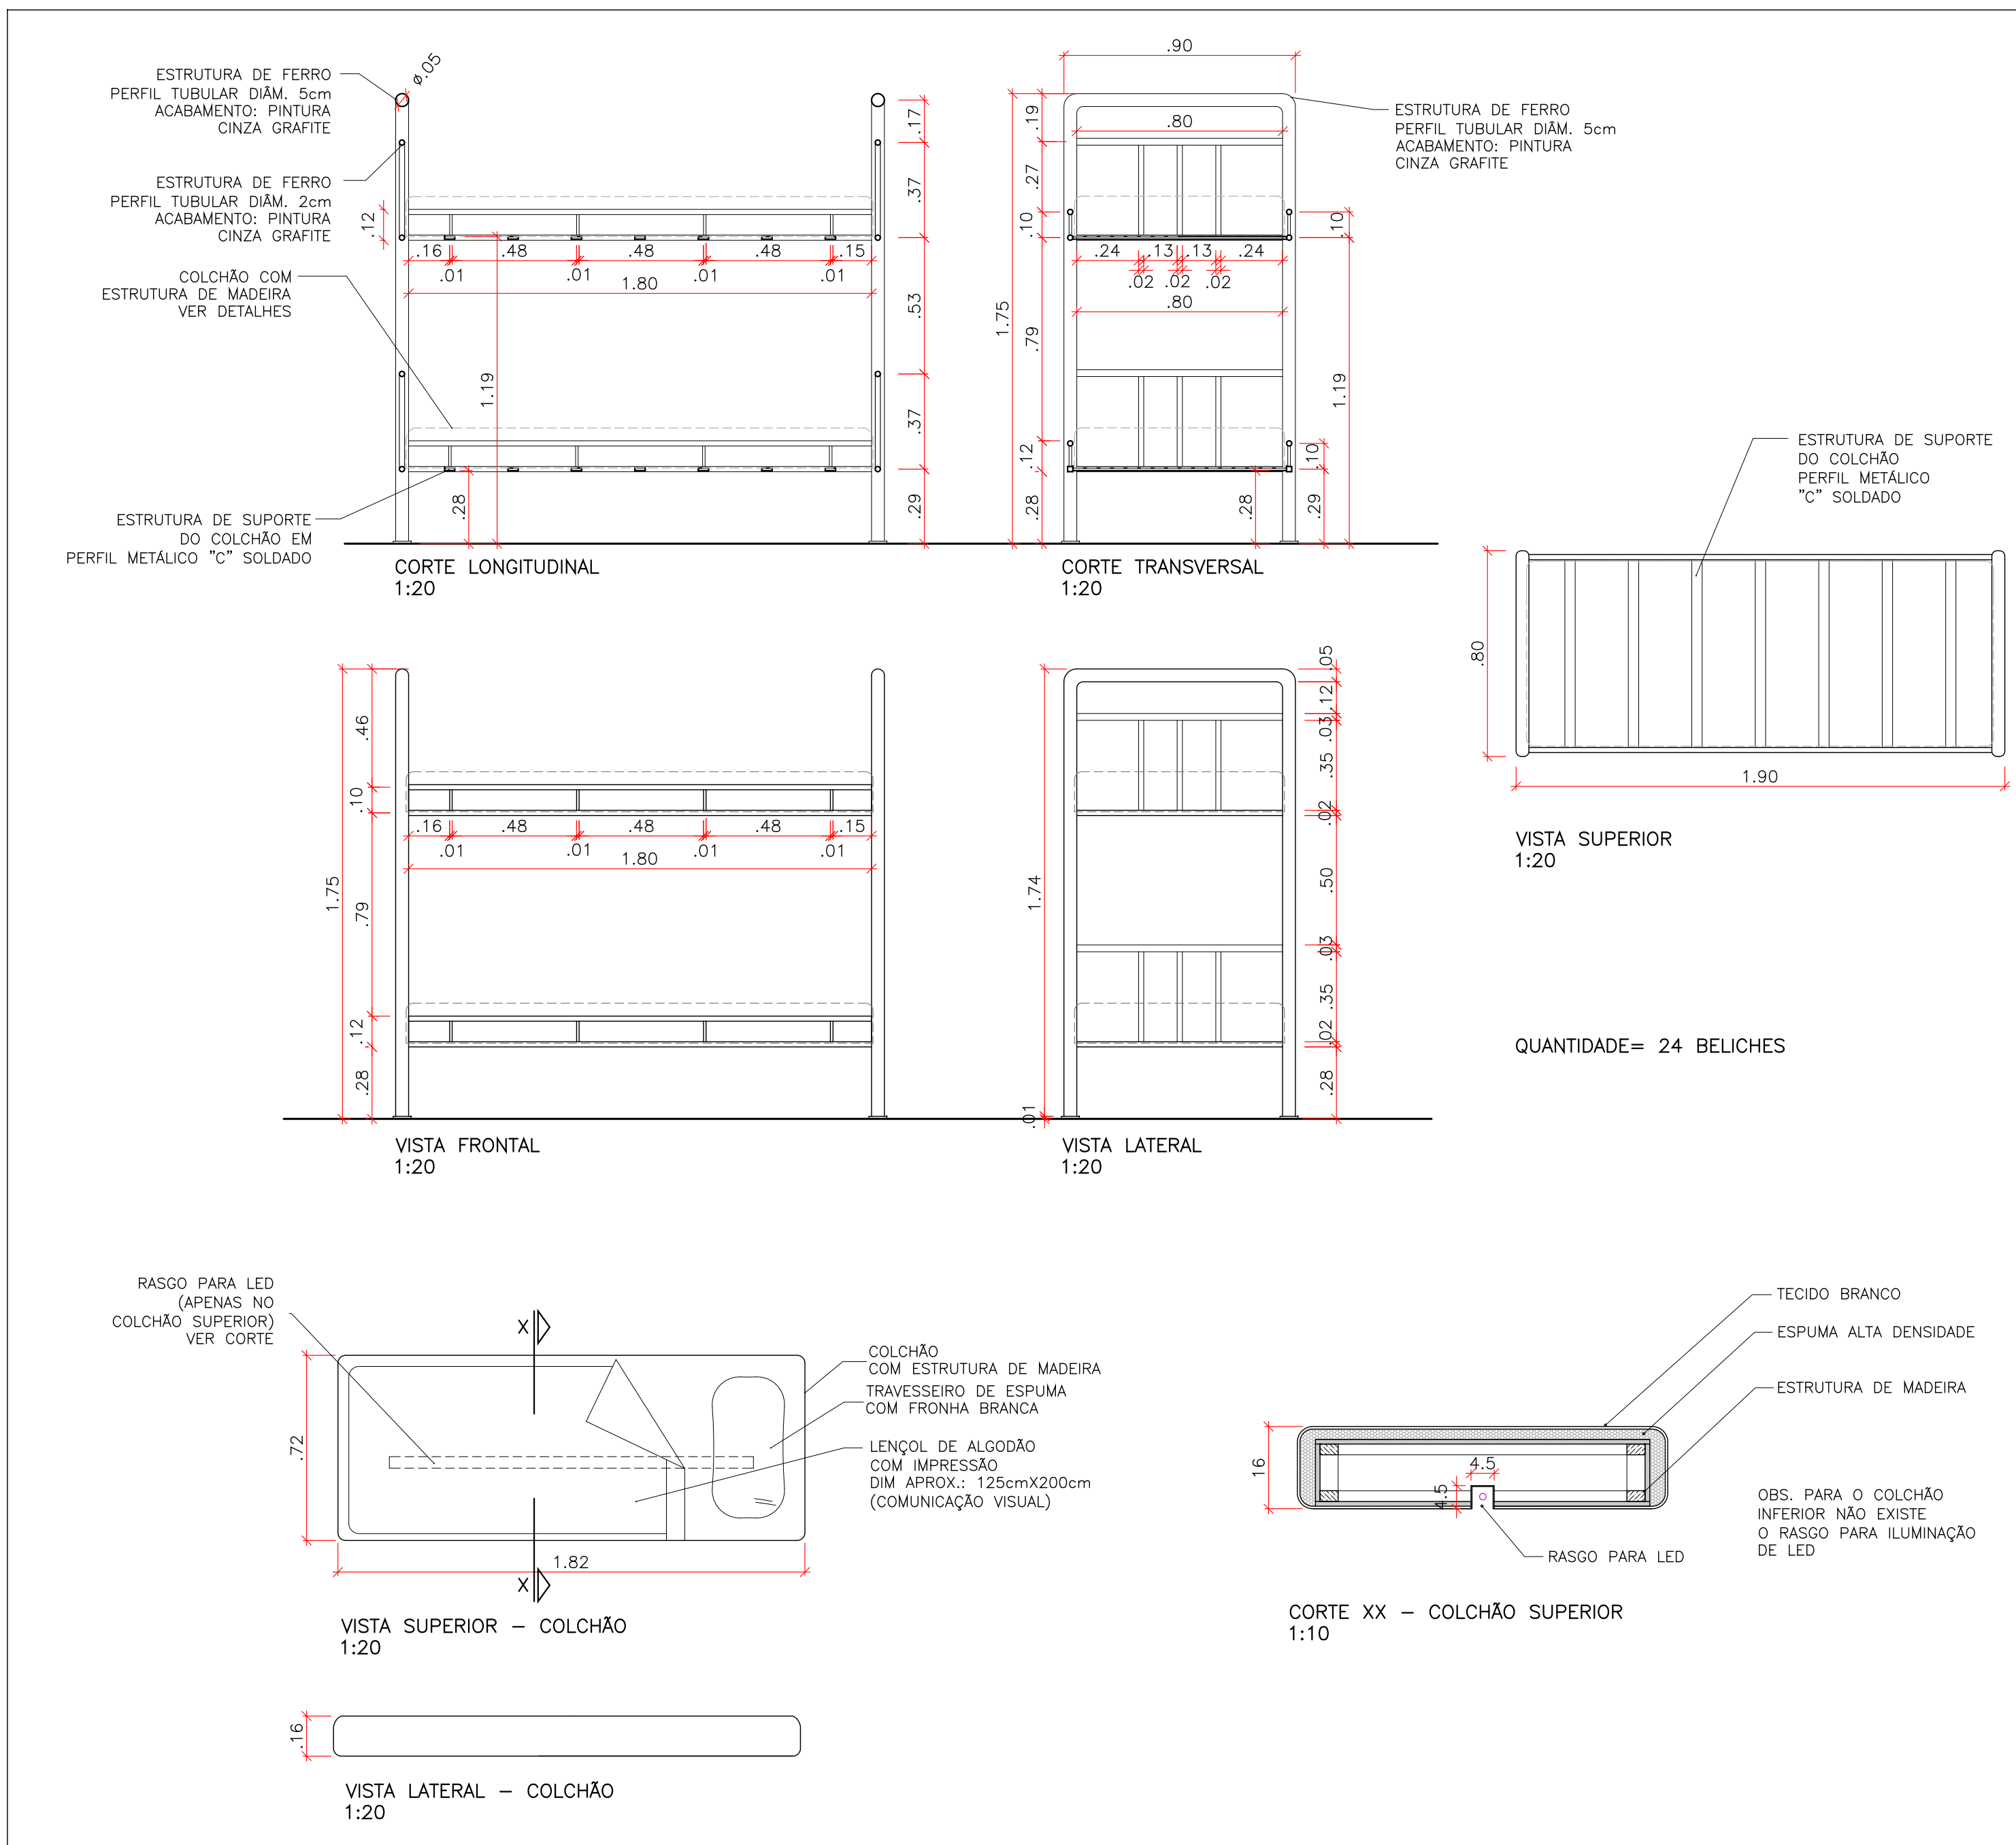

DETALHES CORRIMÃO

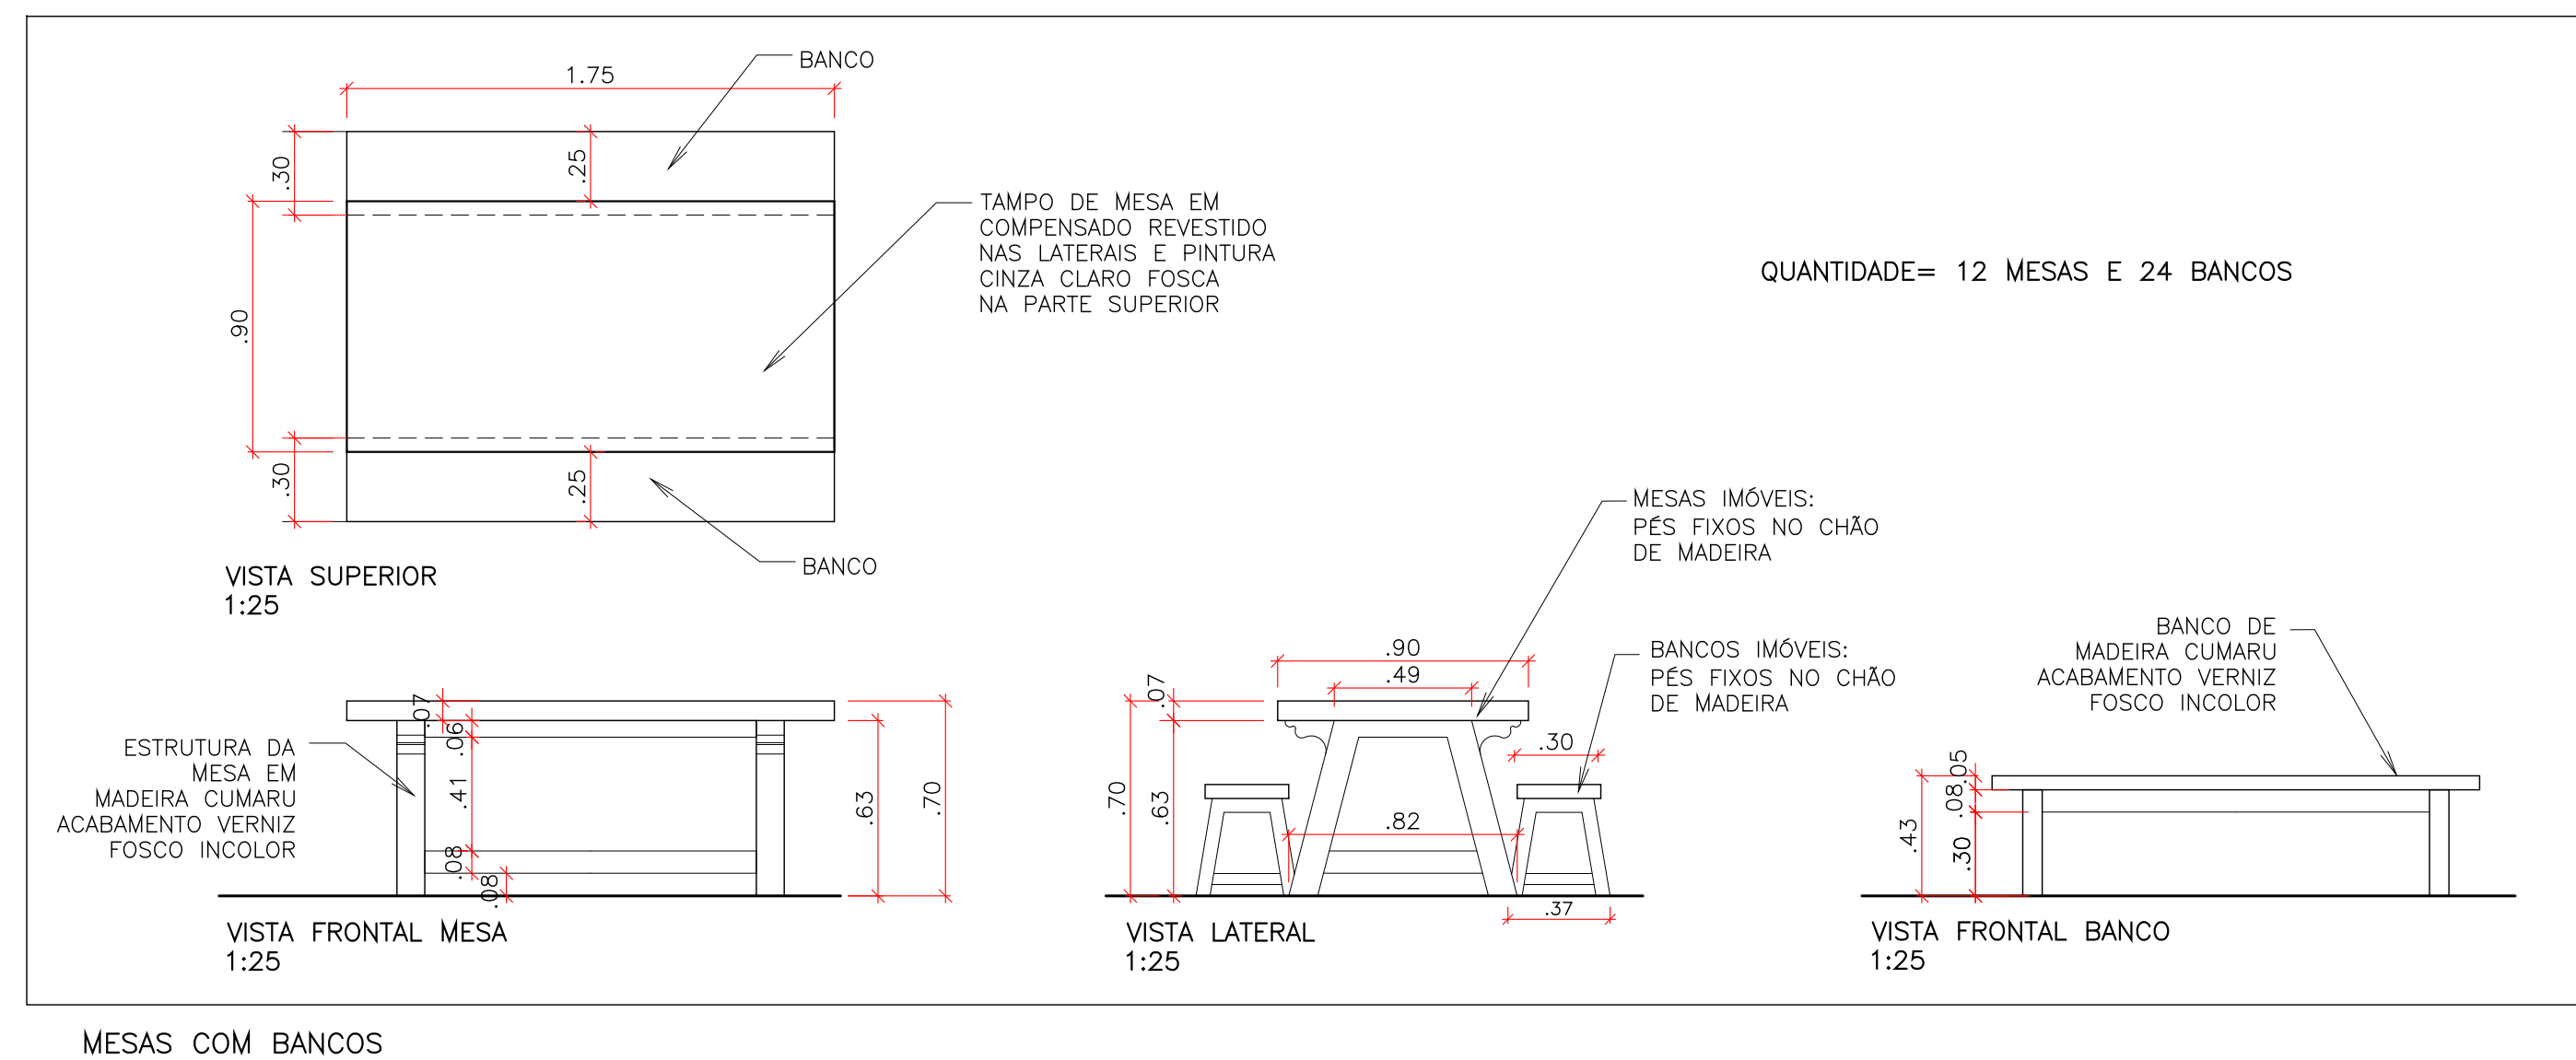

MUSEU DA IMIGRAÇÃO

projeto museográfico: FELIPE TASSARA

etapa: ANTEPROJETO

assunto: MÓDULO 4 - REV. 1

data: 21/01/2014

desenho: GUILHERME ZOLDAN / IARA ITO

escala: INDICADA

folha: 05 G

