

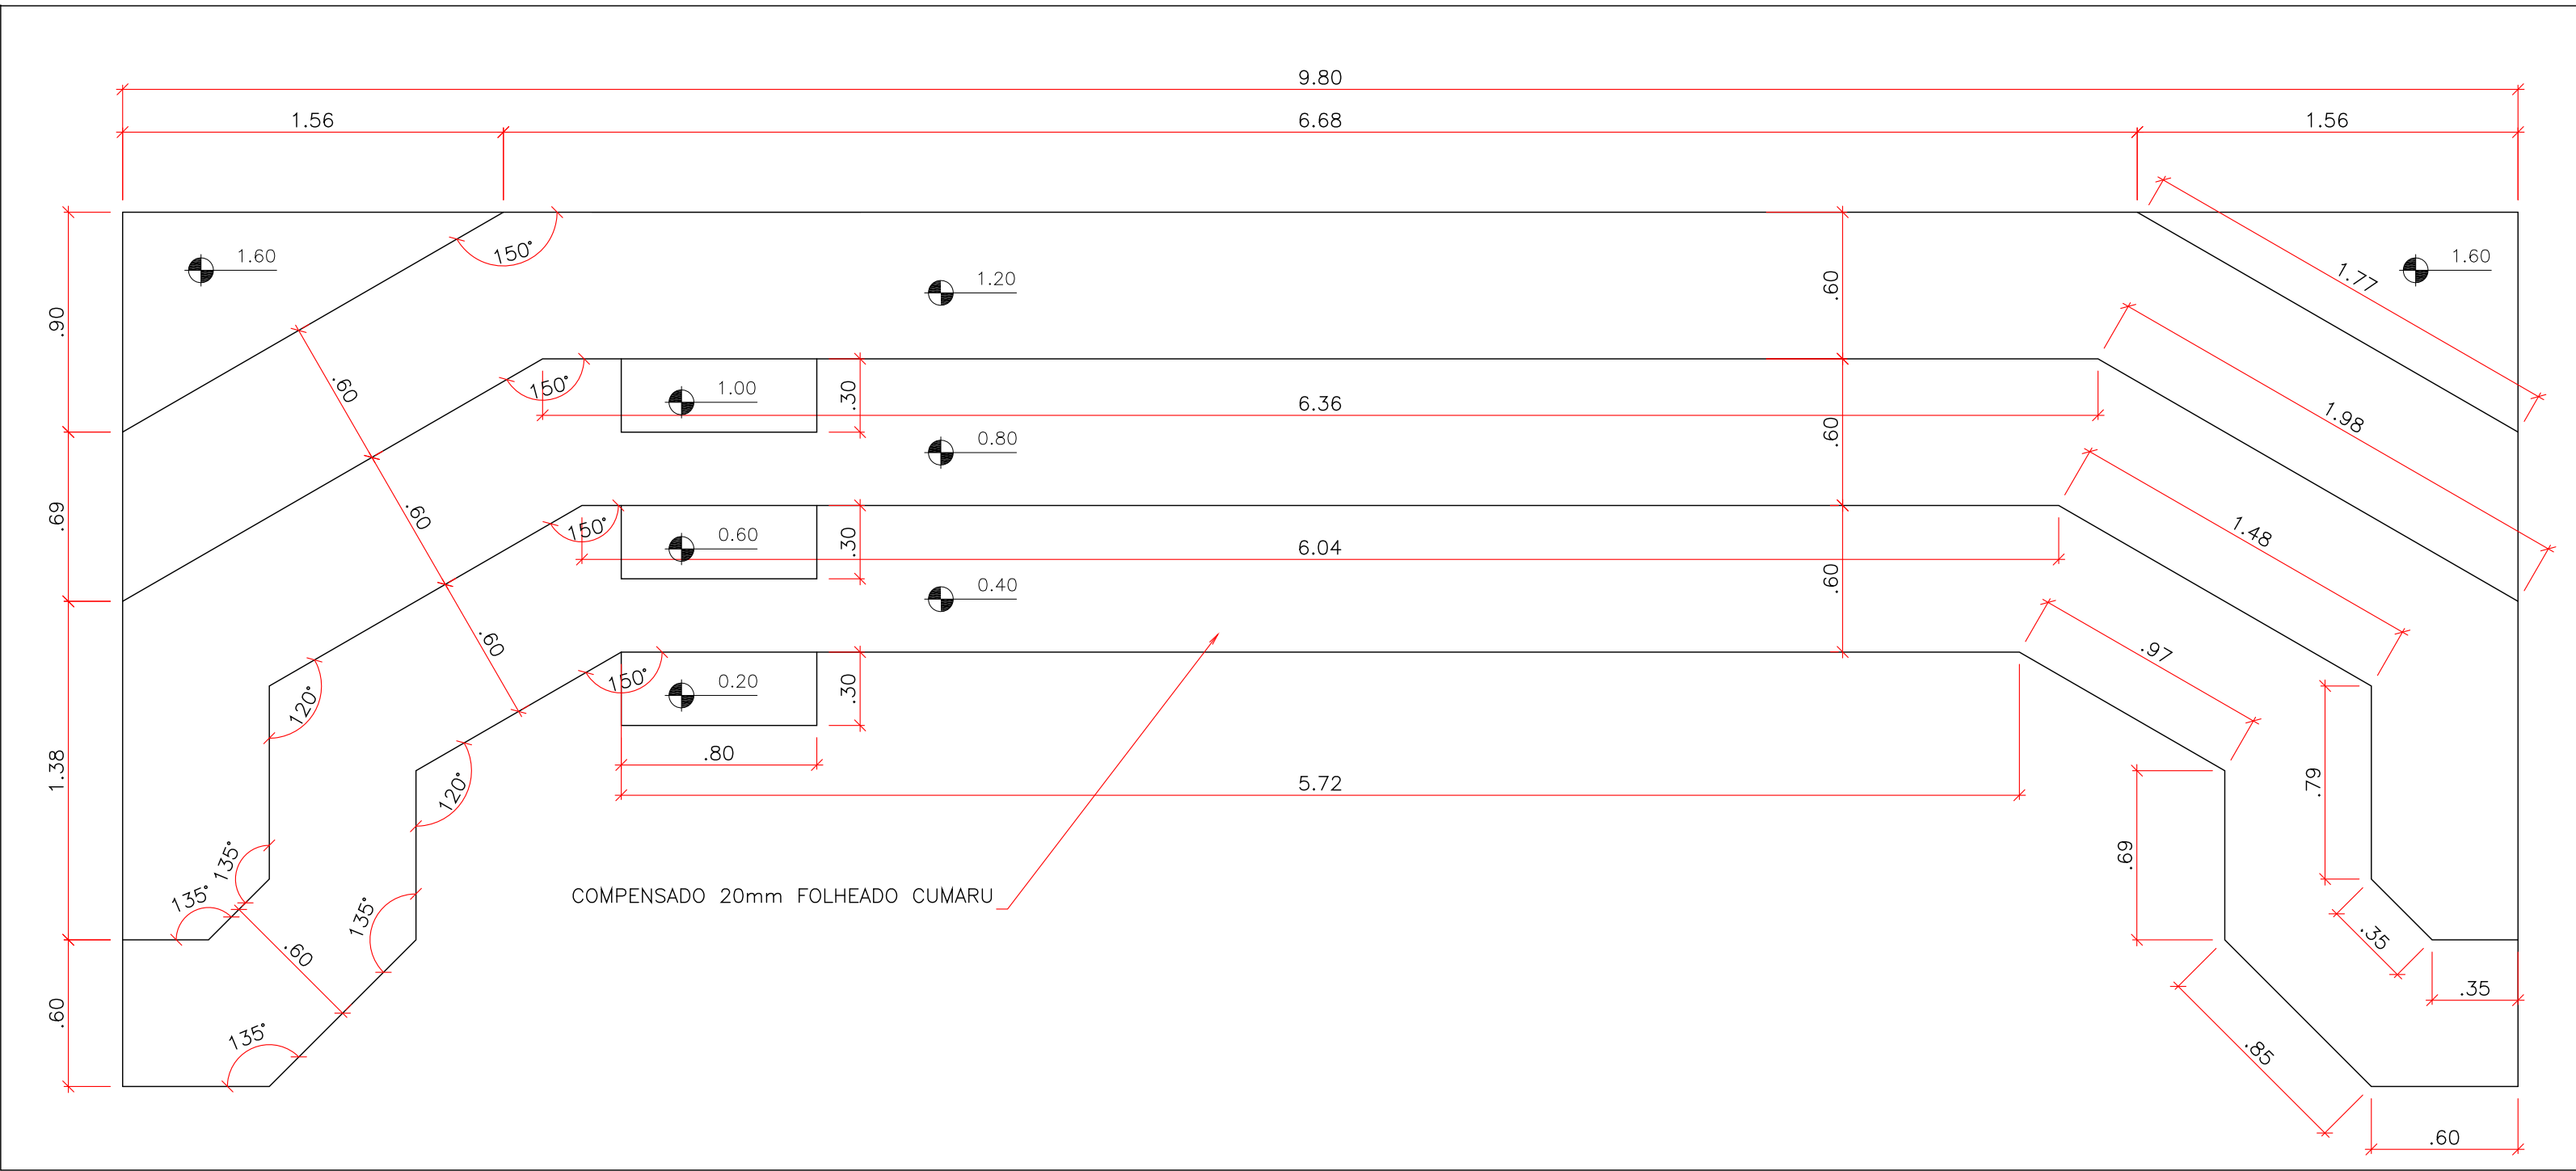


PERSPECTIVA SUPERIOR
SEM ESC.

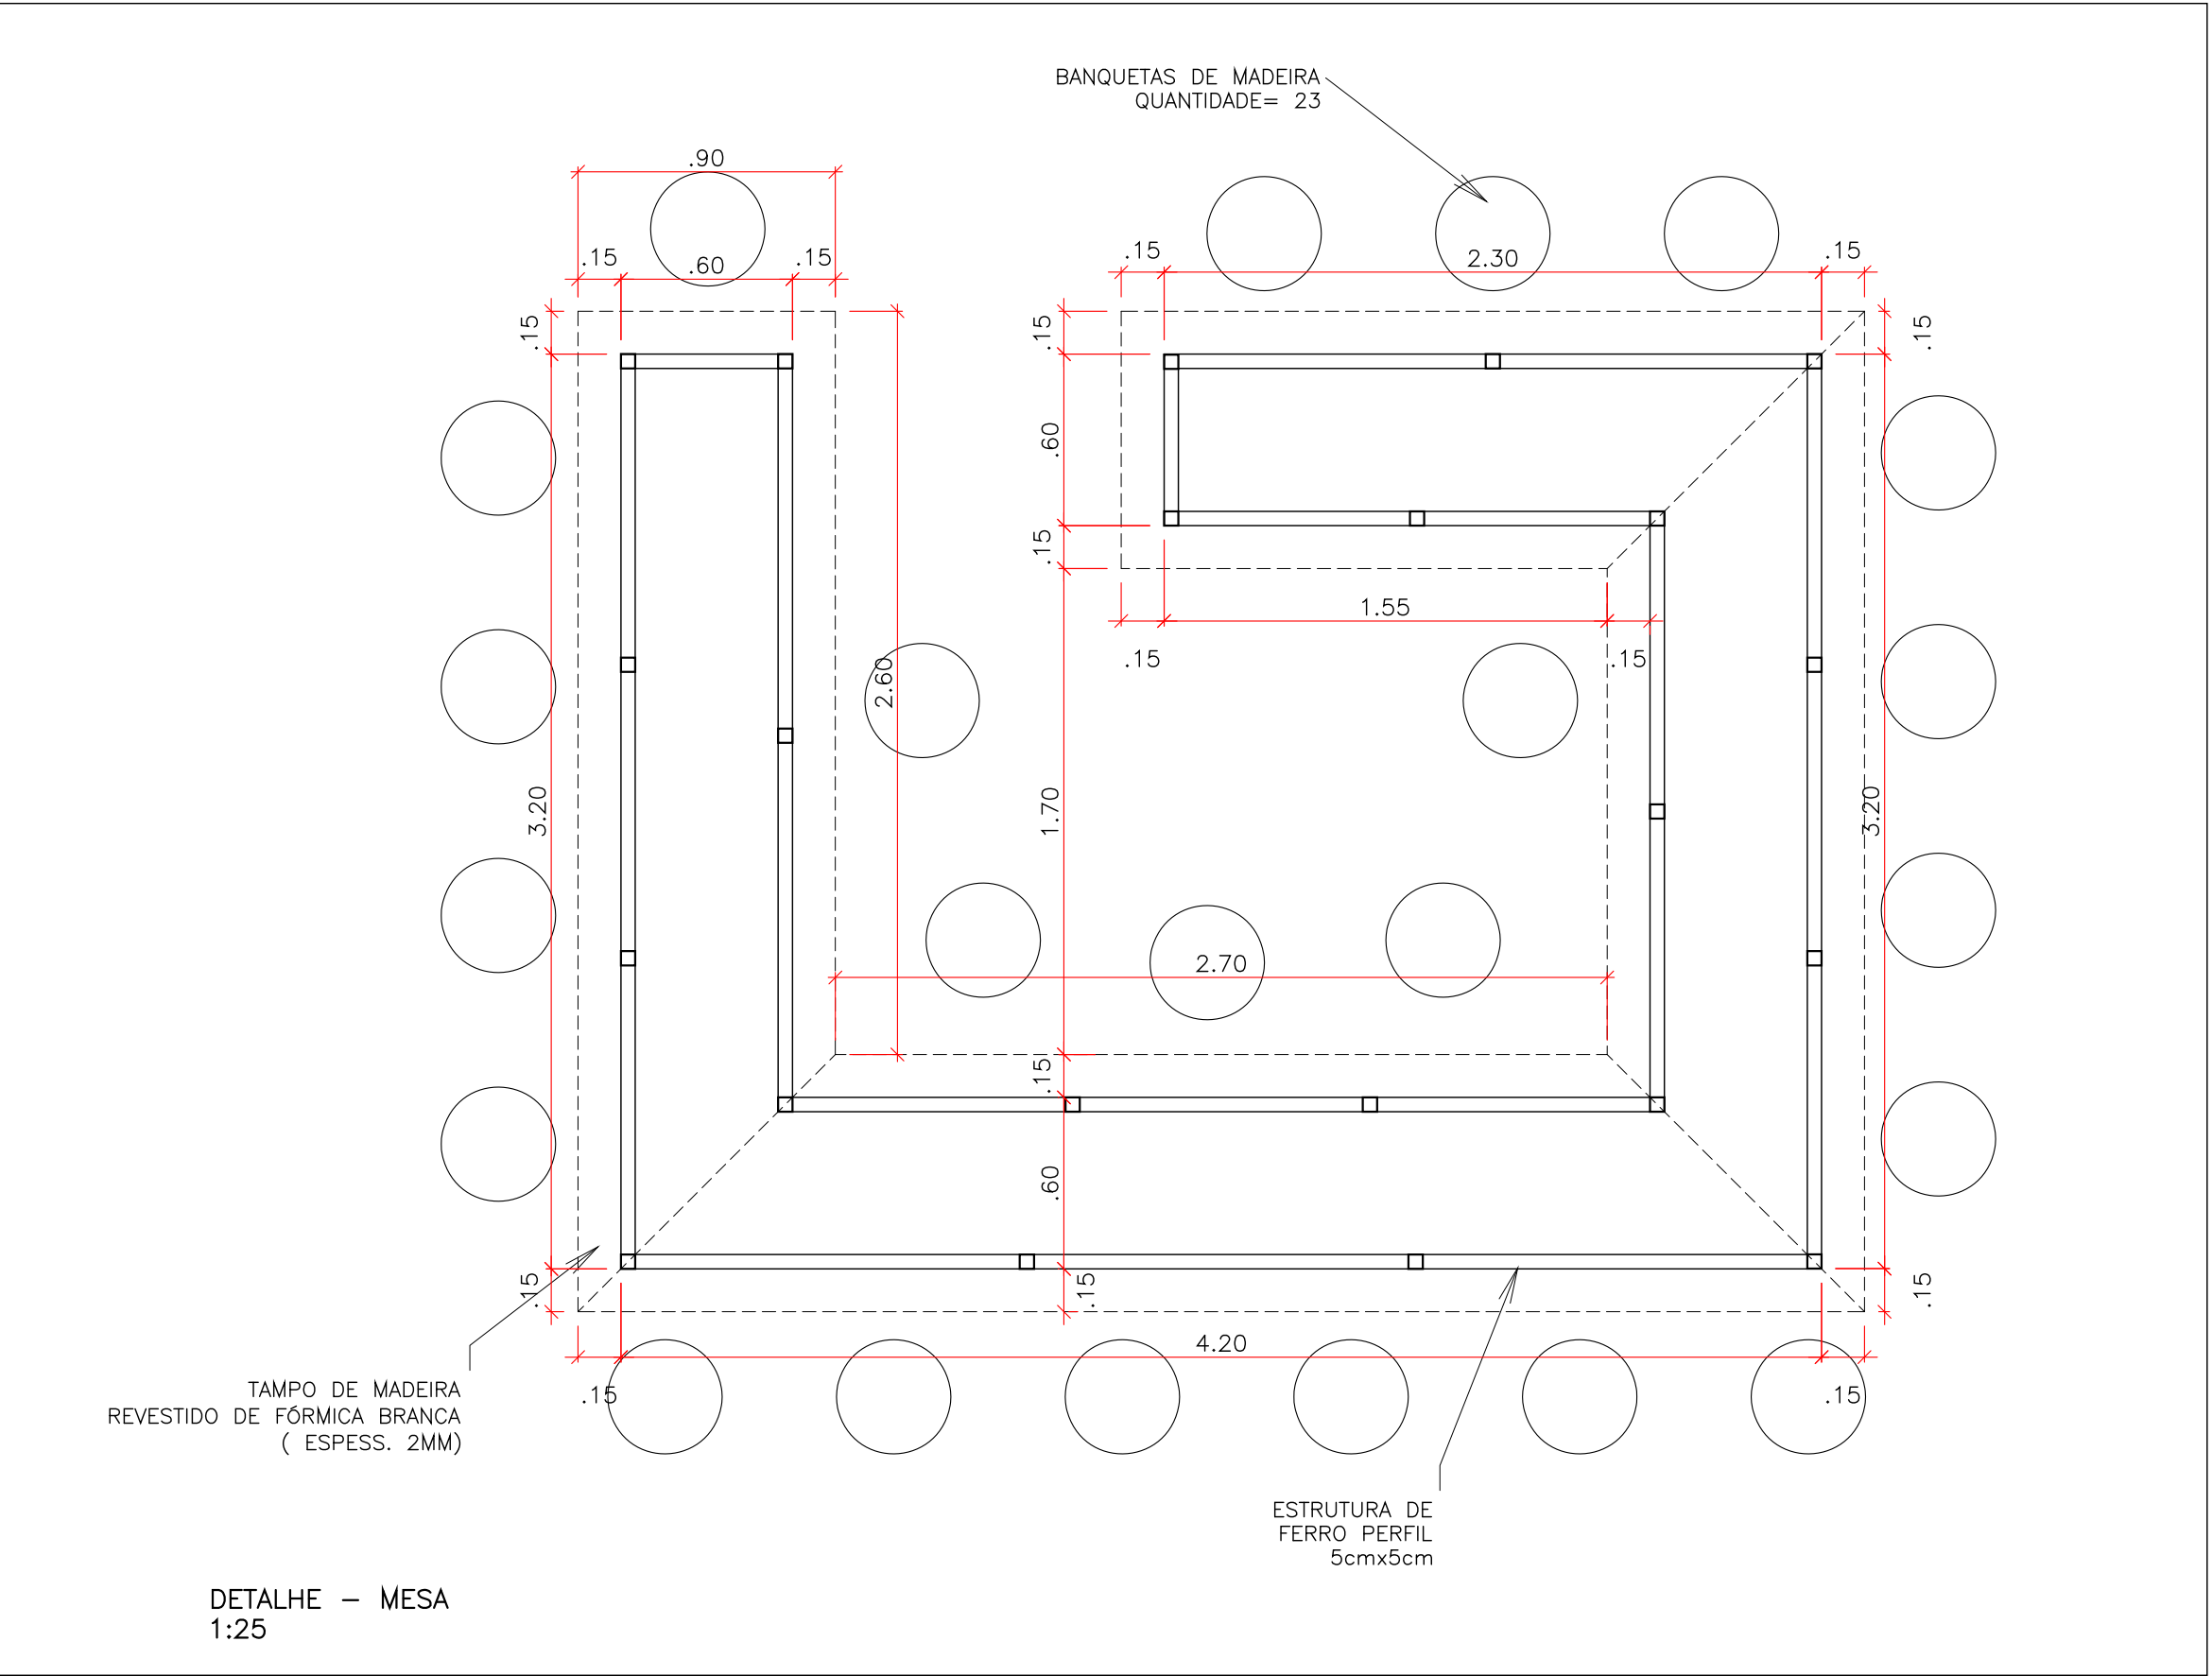

DETALHE PLANTA — ARQUIBANCADA
1:25

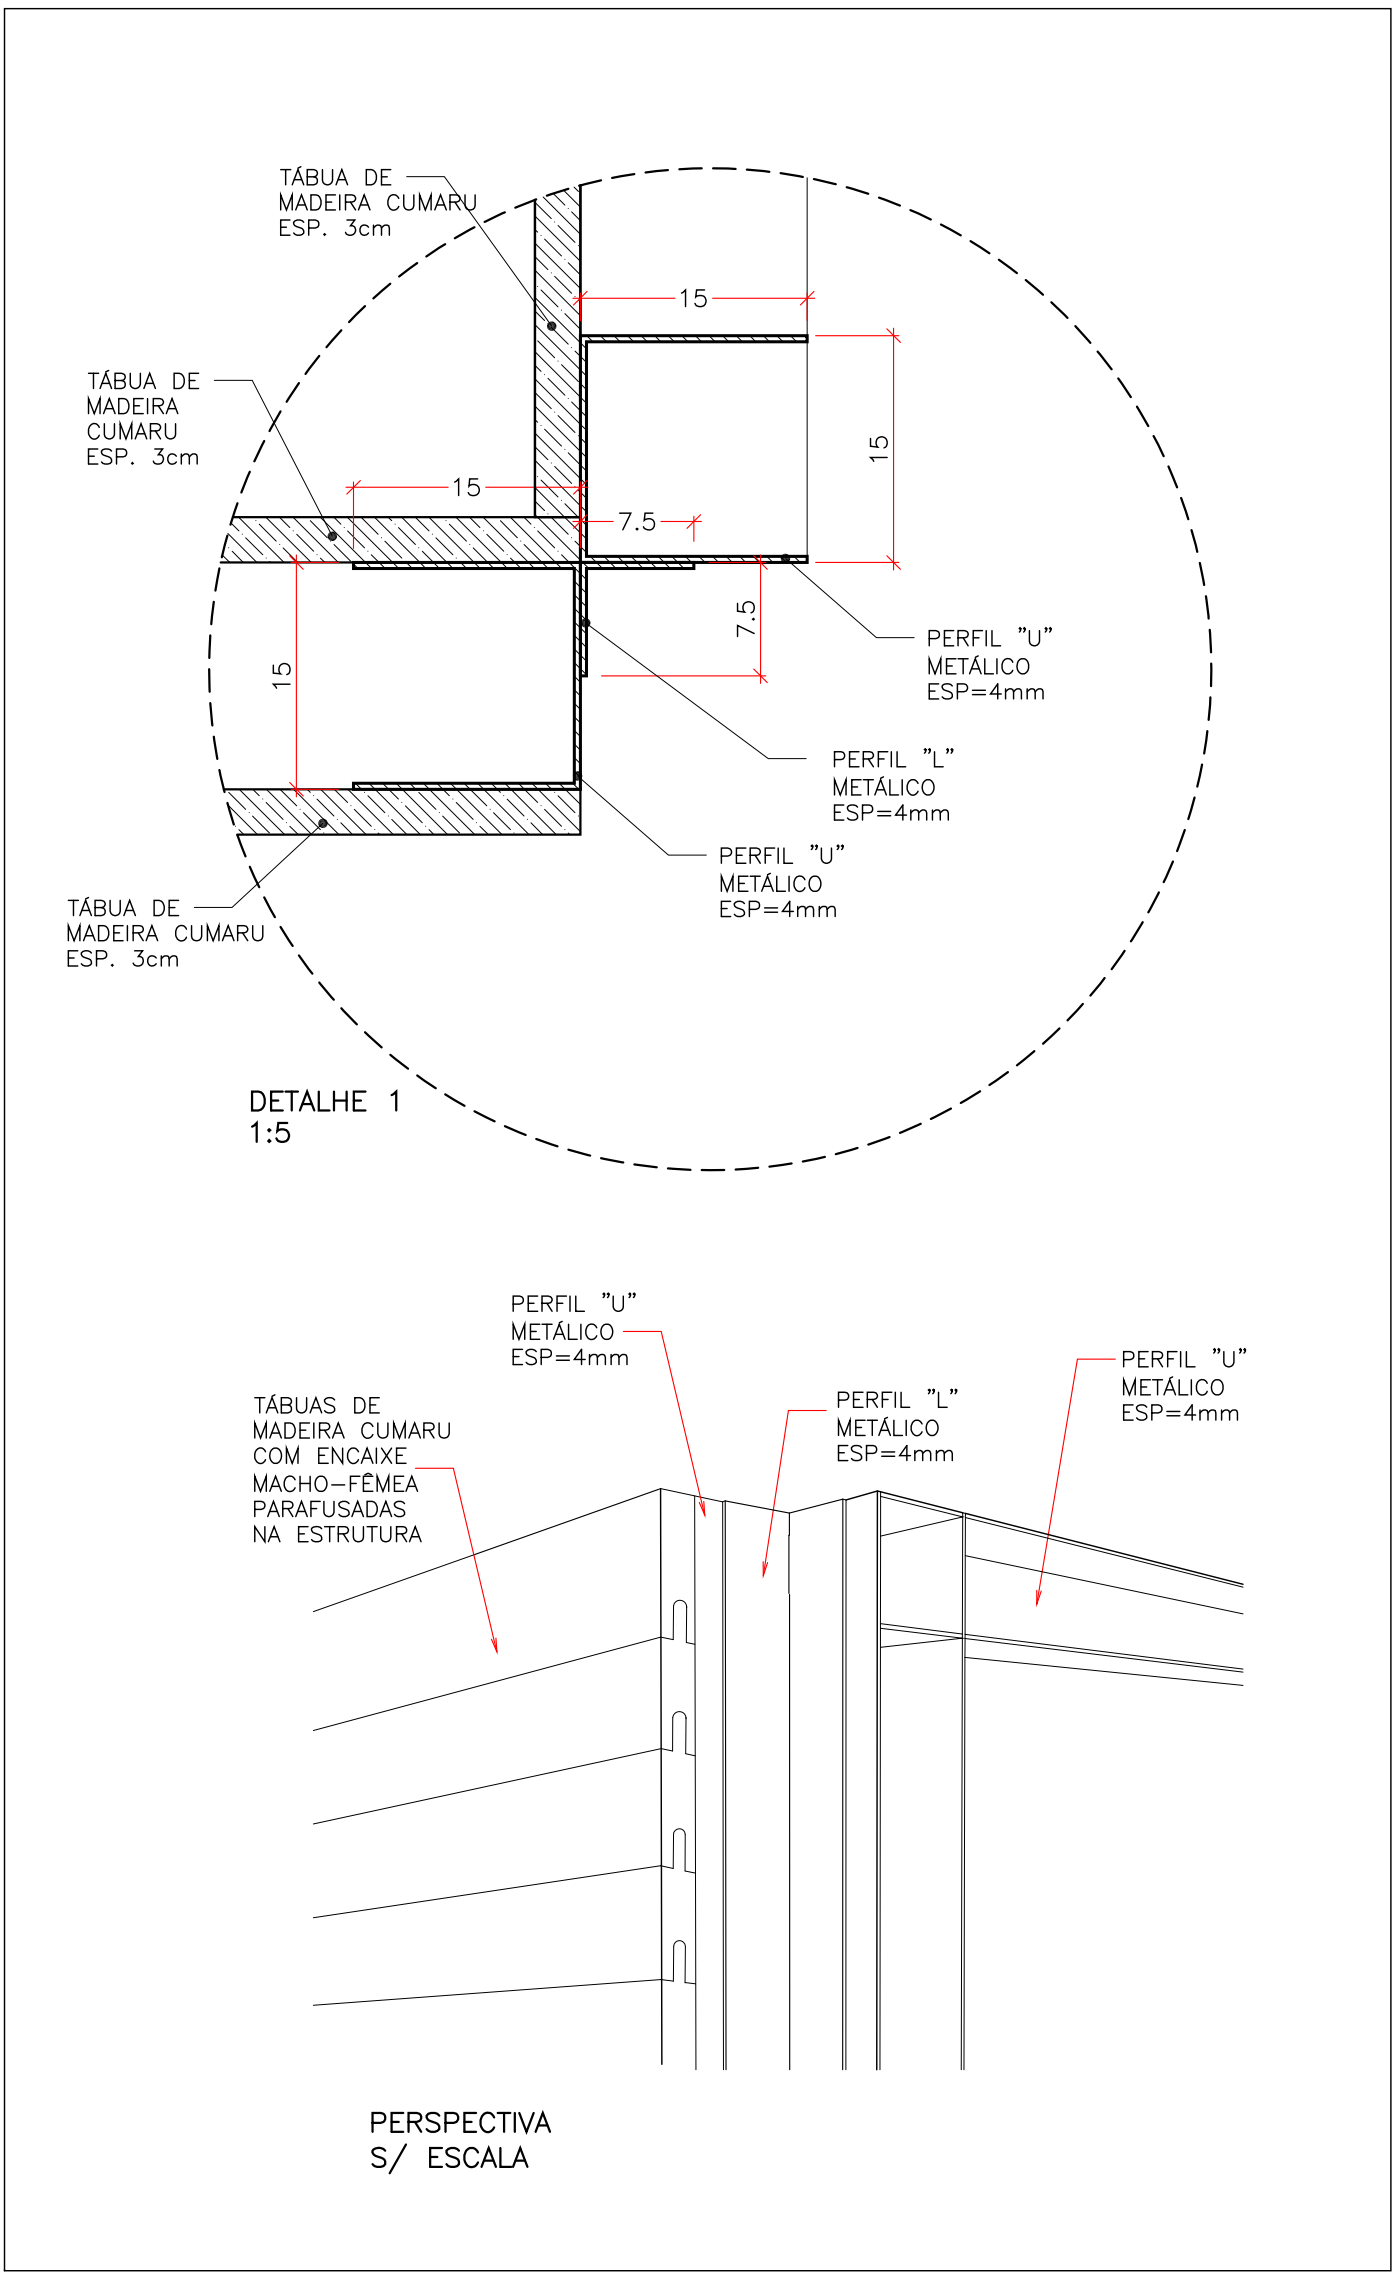

MUSEU DA IMIGRAÇÃO

projeto museográfico FELIPE TASSARA

etapa ANTEPROJETO

assunto SALA EDUCATIVO REV.01

data 21/01/2014

desenho TANIA MARA MENEUCCI

escala INDICADA

folha 09 B

