




FRENTE (PALCO)  
ELEVÇÃO  
ESCALA 1/50

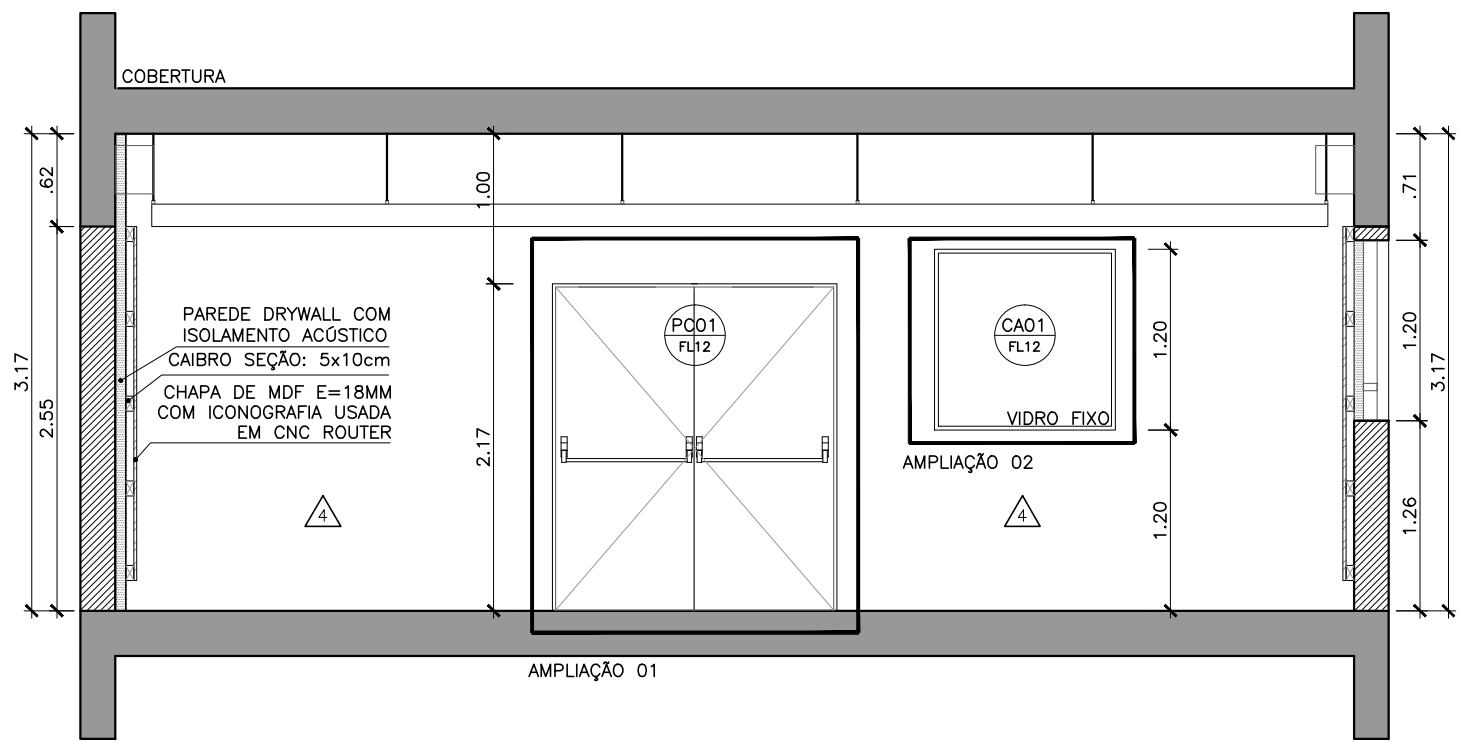


FUNDO  
ELEVÇÃO  
ESCALA 1/50

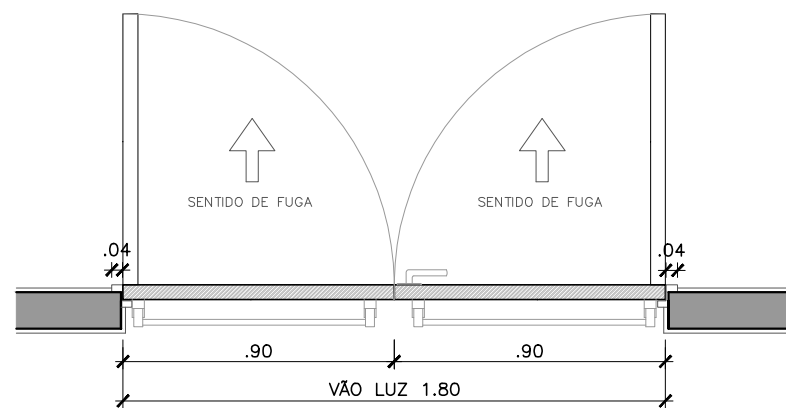


AMPLIAÇÃO 01-PC01  
PLANTA  
ESCALA 1/25

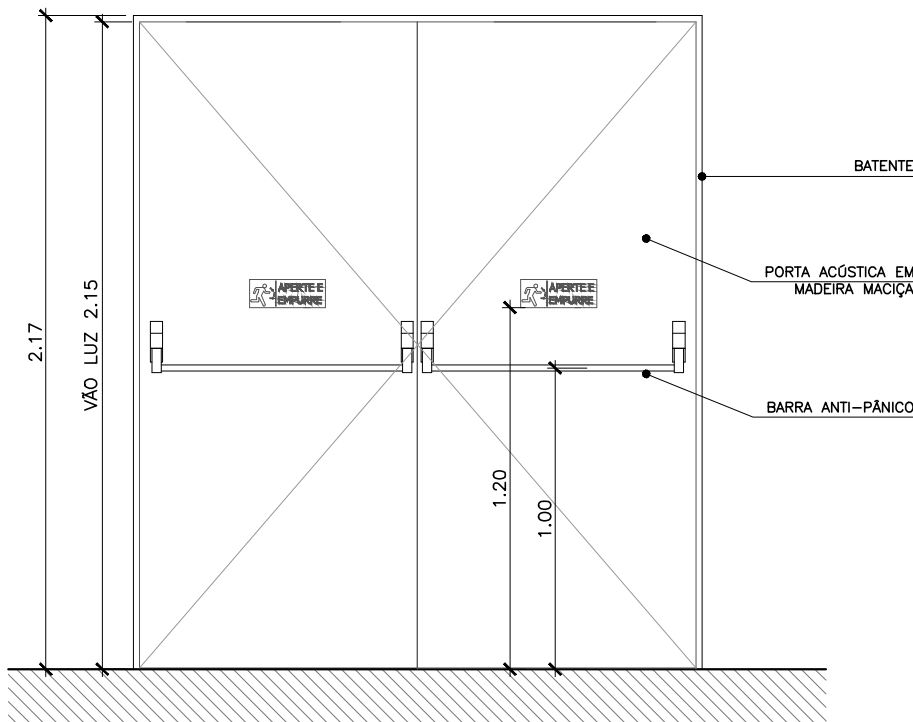

AMPLIAÇÃO 01-PC01  
ELEVÇÃO  
ESCALA 1/25

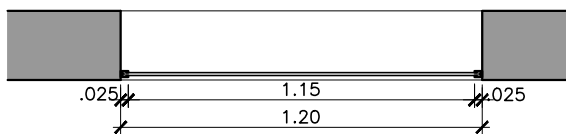

AMPLIAÇÃO 02-CA01  
PLANTA  
ESCALA 1/25

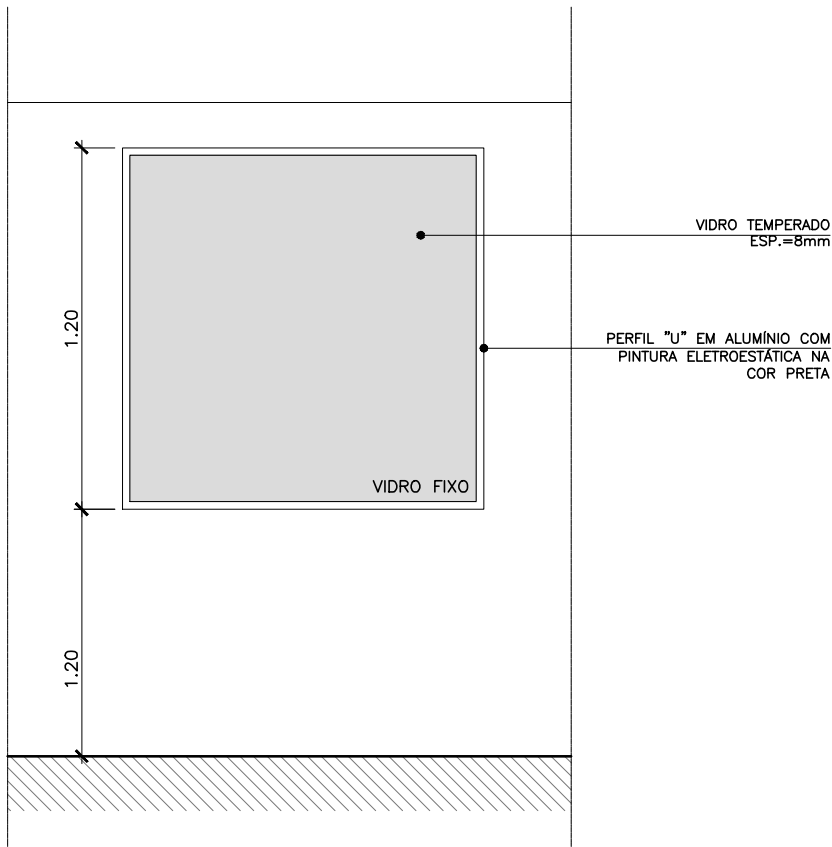

AMPLIAÇÃO 02-CA01  
ELEVÇÃO  
ESCALA 1/25

#### TABELA DE ACABAMENTOS

##### FORRO

- SARRAFOS DE MDF (ORIENTAÇÃO VERTICAL)  
SEÇÃO: 2x15CM
- SARRAFOS DE MDF (ORIENTAÇÃO HORIZONTAL)  
SEÇÃO: 2x15CM
- TETO EXISTENTE A SER MANTIDO
- REVESTIMENTO ACÚSTICO - MODELO LISO COM ESPESSURA DE 30mm (nrc 0,56), FABRICADO EM ESPUMA COM DENSIDADE DE 38 Kg/m³, AUTO EXTINGUIVEL, NA COR PRETA.

##### PISOS/RODAPÉS

- FORRAÇÃO EM COR GRAFITE ESCURO
- PISO EXISTENTE A SER MANTIDO
- PAINEL WALL REVESTIDO COM FORRAÇÃO

##### PAREDES

- PINTURA EM LÁTEX ACRÍLICO NA COR PRETA
- REVESTIMENTO EM LAMINADO MELAMÍNICO NA COR BRANCA, LISO E FOSCO (LOUSA / PROJEÇÃO)
- CHAPA DE MDF E=18mm; COM SOLUÇÃO RETARDANTE ANTI-CHAMAS, INCOLOR, INODORA E ATÓXICA, ESPECÍFICA PARA FIBRAS NATURAIS E CELULOSE; E ICONOGRAFIA USINADA EM CNC ROUTER
- FORRAÇÃO EM COR GRAFITE ESCURO
- PAREDE EXISTENTE A SER MANTIDA

#### NOTAS:

- COTAS EM METROS, EXCETO ONDE INDICADO.
- OS NÍVEIS INDICADOS EM PLANTA, CORTES E ELEVÇÕES REFEREM-SE AOS NÍVEIS ACABADOS, SALVO INDICAÇÃO CONTRÁRIA.

#### apiacás

apiacás arquitetos

general jardim 482 cj 132  
01223 010 são paulo  
5511 3159 1970  
apiacasarquitetos.com.br

equipe  
anderson freitas, pedro barros, acácia furuya

obra:

Museu da Imigração - Auditório

endereço:

Rua Visconde de Parnaíba 1316 / 03164-300 - SP

desenhos:

Matheus de Paula D'Almeida

data

Jan.2015

etapa do projeto

PROJETO EXECUTIVO

assunto

ELEVÇÕES DA PAREDE  
(FRENTE E FUNDO)

projeto

ARQ

folha

13

alteração

escala

1.50