SIMBOLOGIA	DESCRIÇÃO
	CAIXA EM ALVENARIA COM TAMPA PARA VOZ/DADOS/CFTV
	ELETRODUTO QUE DESCE
	ELETRODUTO QUE SOBE
	ELETRODUTO DE PVC RIGIDO, PARA VOZ/DADOS/CFTV

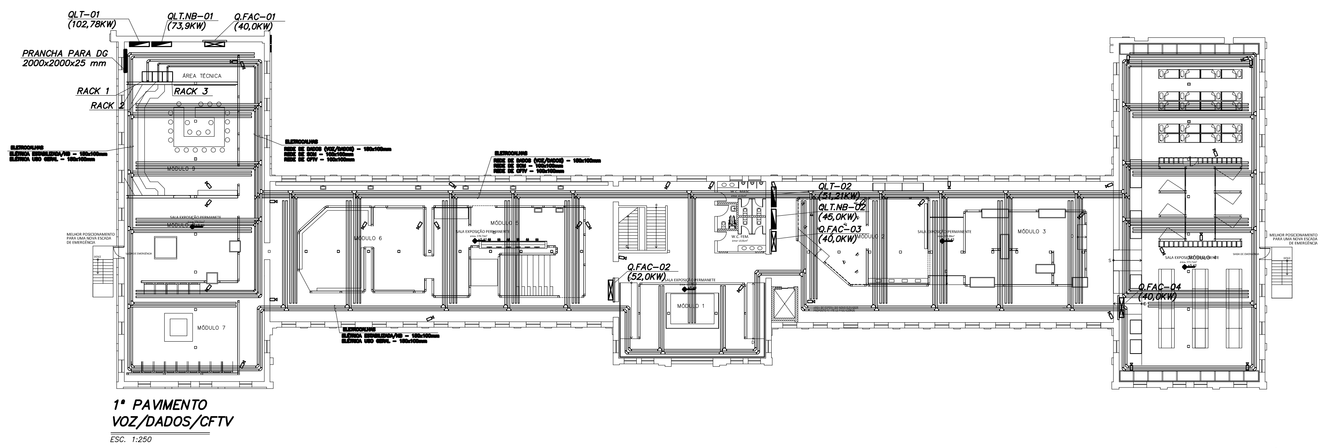

1º PAVIMENTO
VOZ/DADOS/CFTV
ESC. 1:250

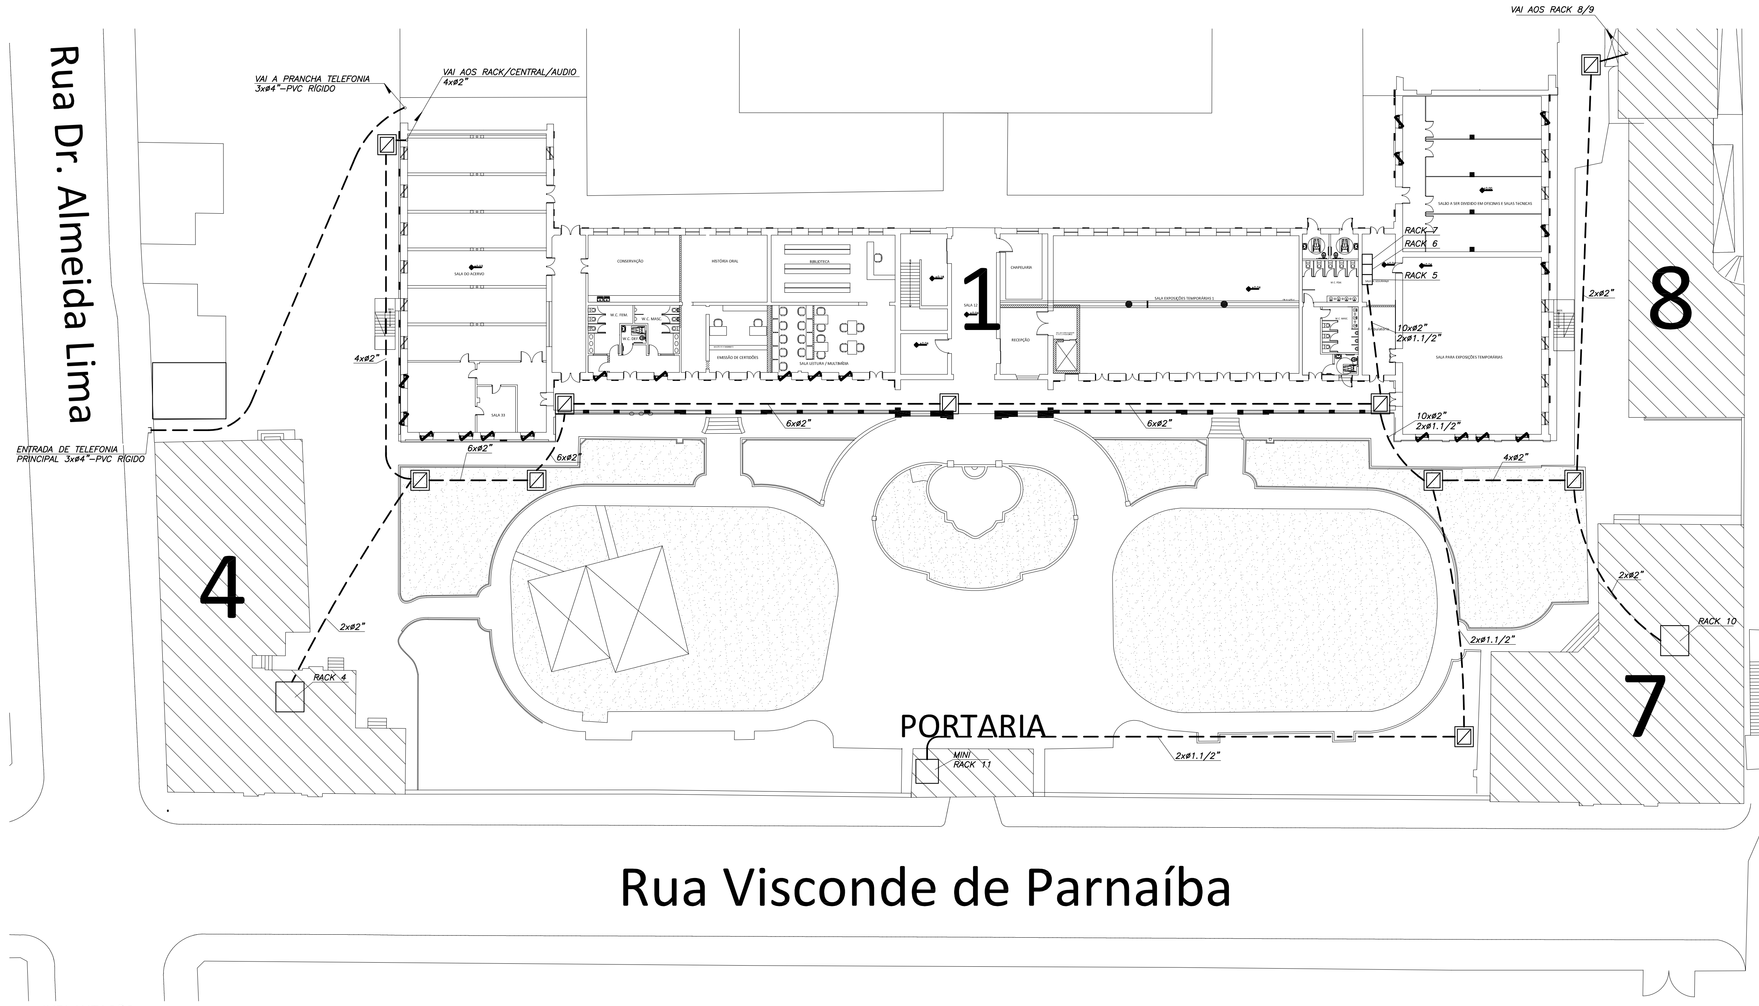

IMPLANTAÇÃO
VOZ/DADOS/CFTV
ESC. 1:250

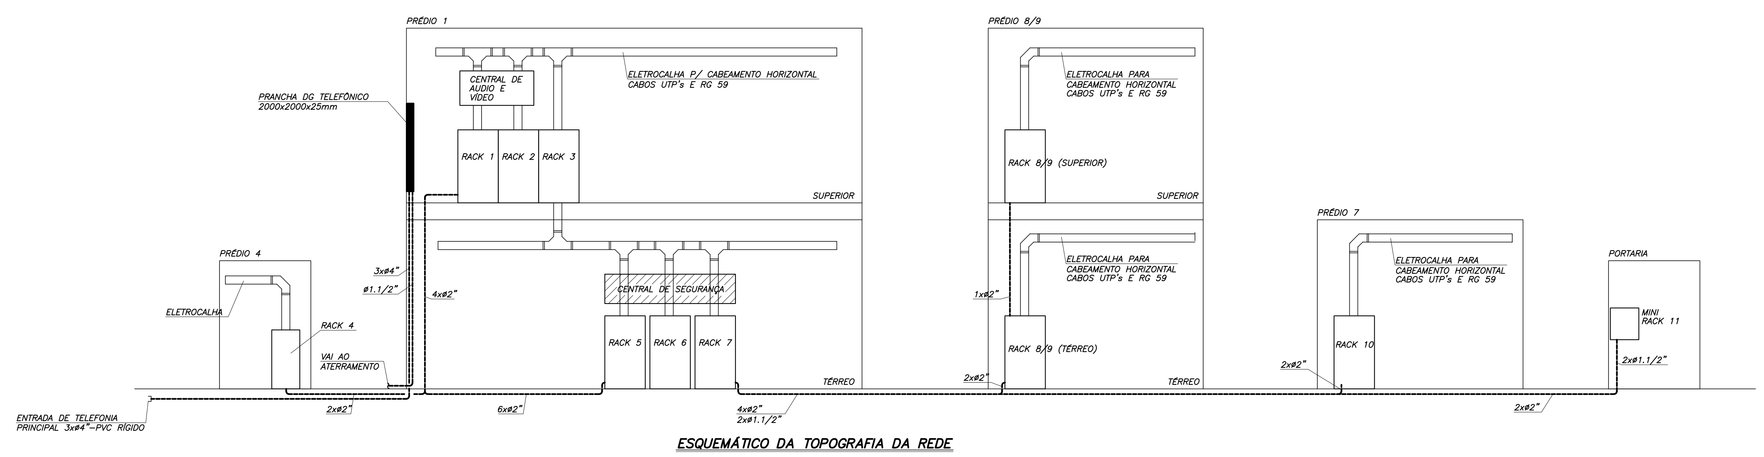

ESQUEMÁTICO DA TOPOGRAFIA DA REDE
(VOZ-DADOS-CFTV)
S/ ESC.

NOTAS :

1 – TODA TUBULAÇÃO NÃO INDICADA SERÁ:
PARA TOMADAS NORMAL, CFTV e ILUMINAÇÃO: ø 3/4" – PVC
PARA TELEFONIA, VOZ E DADOS: ø1" – PVC

2 – TODA FIAÇÃO NÃO ESPECIFICADA, A BITOLA SERÁ = 2,5mm²

3 – DIAGRAMA DOS QUADROS: VER DESENHO QUADROS ELÉTRICOS

4 – PARA LOCAÇÃO DE LUMINÁRIAS, VER PLANTA DE FORRO DA ARQUITETURA.

5 – PARA LOCAÇÃO DOS QUADROS, VER PLANTAS DOS RAMAIS ALIMENTADORES.

6 – A ENFIAÇÃO DEVERÁ SER OBRIGATÓRIAMENTE AS SEGUINTES CORES:
- * TERRA DE ENERGIA NORMAL – VERDE
- * NEUTRO (NORMAL E ESTABILIZADA) – AZUL CLARO
- * FASES PARA ILUMINAÇÃO – PRETO
- * RETORNO DE ILUMINAÇÃO – CINZA
- * FASES PARA TOMADAS – VERMELHO

7 – PARA IDENTIFICAÇÃO DAS FASES DOS ALIMENTADORES DOS QUADROS (DENTRO DOS QUADROS E NAS CAIXAS DE PASSAGEM) UTILIZAR JUNTO AOS CONECTORES, FITA ISOLANTE NAS SEGUINTES CORES:
- * FASE R – AZUL ESCURO
- * FASE S – BRANCO
- * FASE T – ROXO OU VIOLETA

8 – VER MEMORIAL DESCRITIVO

9 – DEVERÁ SER EXIGIDO DOS INSTALADORES, TODOS OS RELATÓRIOS DE TESTES E CERTIFICADOS.

10 – TODA A DOCUMENTAÇÃO REFERENTE AO PROJETO DEVERÁ SER ATUALIZADA, CASO HAJA ALGUMA MODIFICAÇÃO NAS INSTALAÇÕES DOS PONTOS.

11 – OS CABOS DAS CFTV's DEVERÃO SER LIGADOS COM CONECTORES BNC ENCAIXE E CONECTOR RCA FEMEA.

12 – AS LUMINÁRIAS DEVERÃO SER LIGADAS COM PLUG'S (2P+T) MONO BLOCO MACHO / FEMEA.

VEC ENGENHARIA E GESTÃO
Rua Manoel Matheus, nº 623
Edifício Comercial Safira Lj. 4
Vila Nova Cintra - Mogi das Cruzes - SP
Tel.: (11) 4798-0013
vec@vecengenhariaegestao.com.br

PROJETO	RESTAURO E READEQUAÇÕES DE ÁREAS DO MEMORIAL DO IMIGRANTE
CLIENTE	ORGANIZAÇÃO SOCIAL DE CULTURA ASSOCIAÇÃO DE AMIGOS DO MEMORIAL DO IMIGRANTE
LOCAL	R. VISCONDE DE PARNAÍBA Nº 1316 – MOOCA – SÃO PAULO
FASE	PROJETO COMPLEMENTAR INSTALAÇÕES ELÉTRICAS
REVISÃO	01
ESCALA	1:250 DATA 15_09_2011
TÍTULO	CFTV E IMPLANTAÇÃO P/ VOZ / DADOS / SOM PRÉDIO 01 – TÉRREO E SUPERIOR
RESPONSÁVEL TÉCNICO	Neide Ap. Toassa Oliveira da Silva CREA: 0601804059
PROJETO	Neide Ap. Toassa Oliveira da Silva

PLANTA BAIXA
PRÉDIO–1

FOLHA 01/01