



REFERÊNCIA DE MOBILIÁRIO PARA O CAFÉ

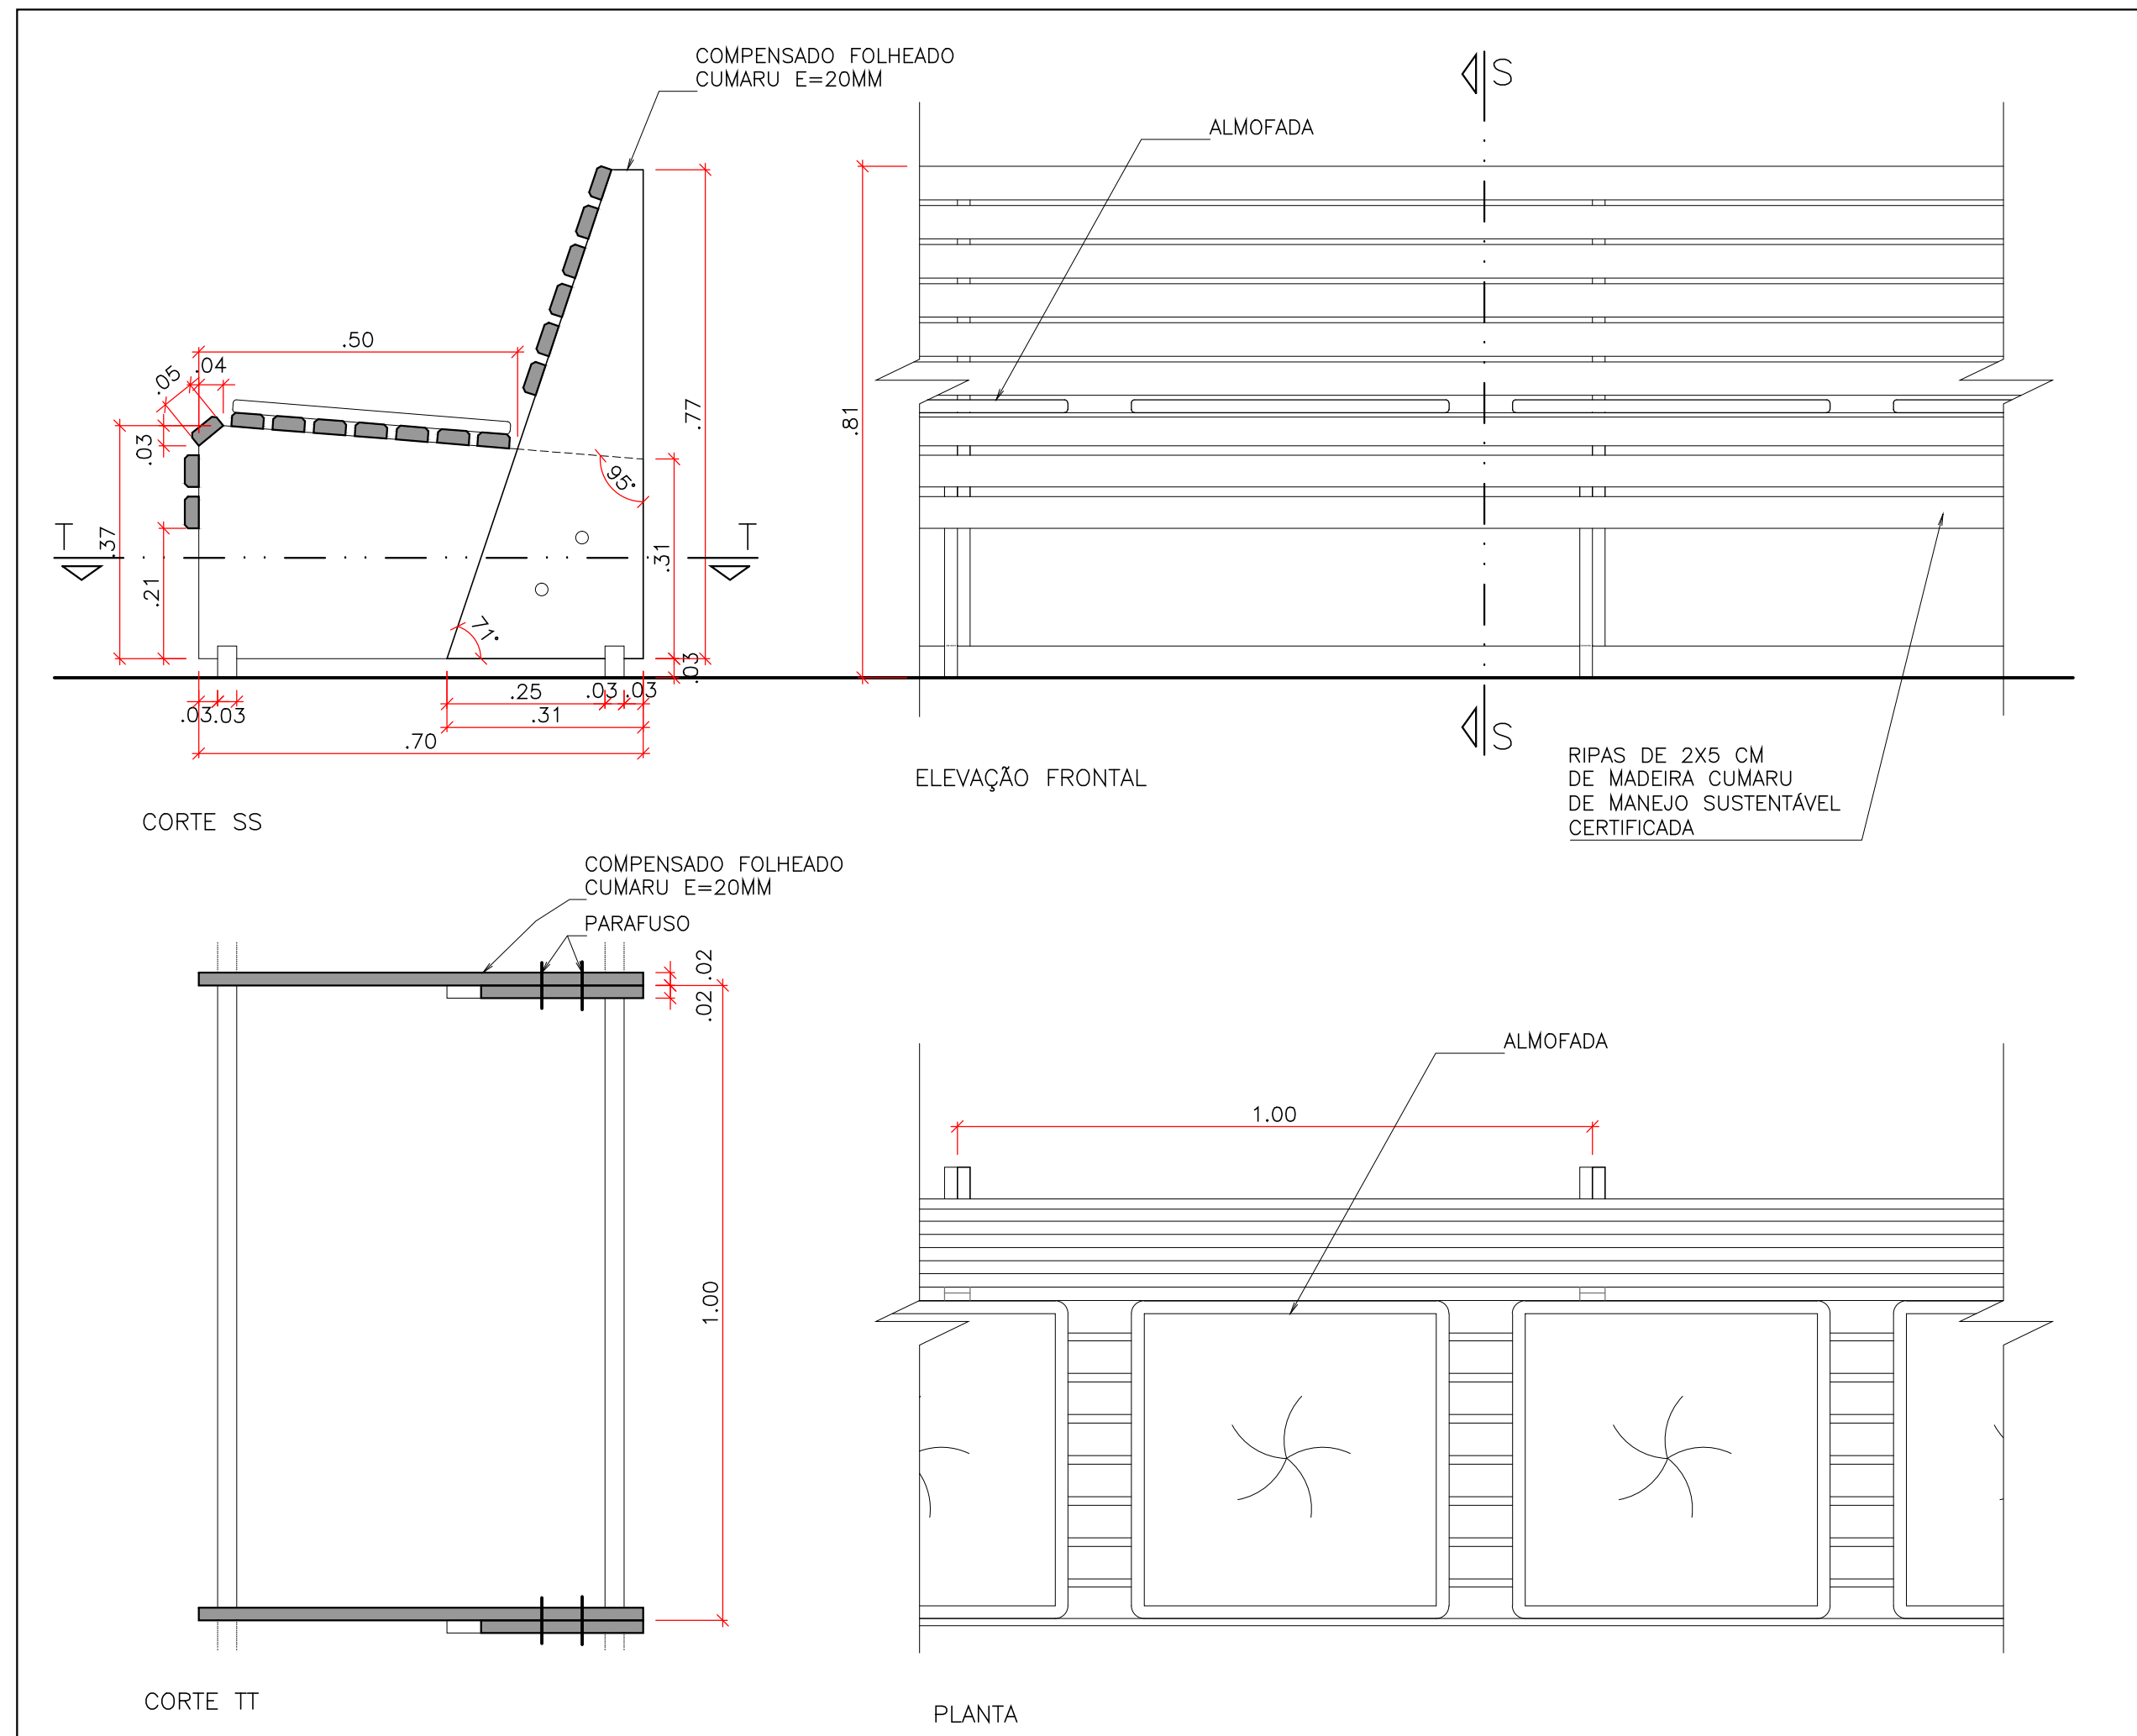

BANCO DE ESPERA
ESC 1:10

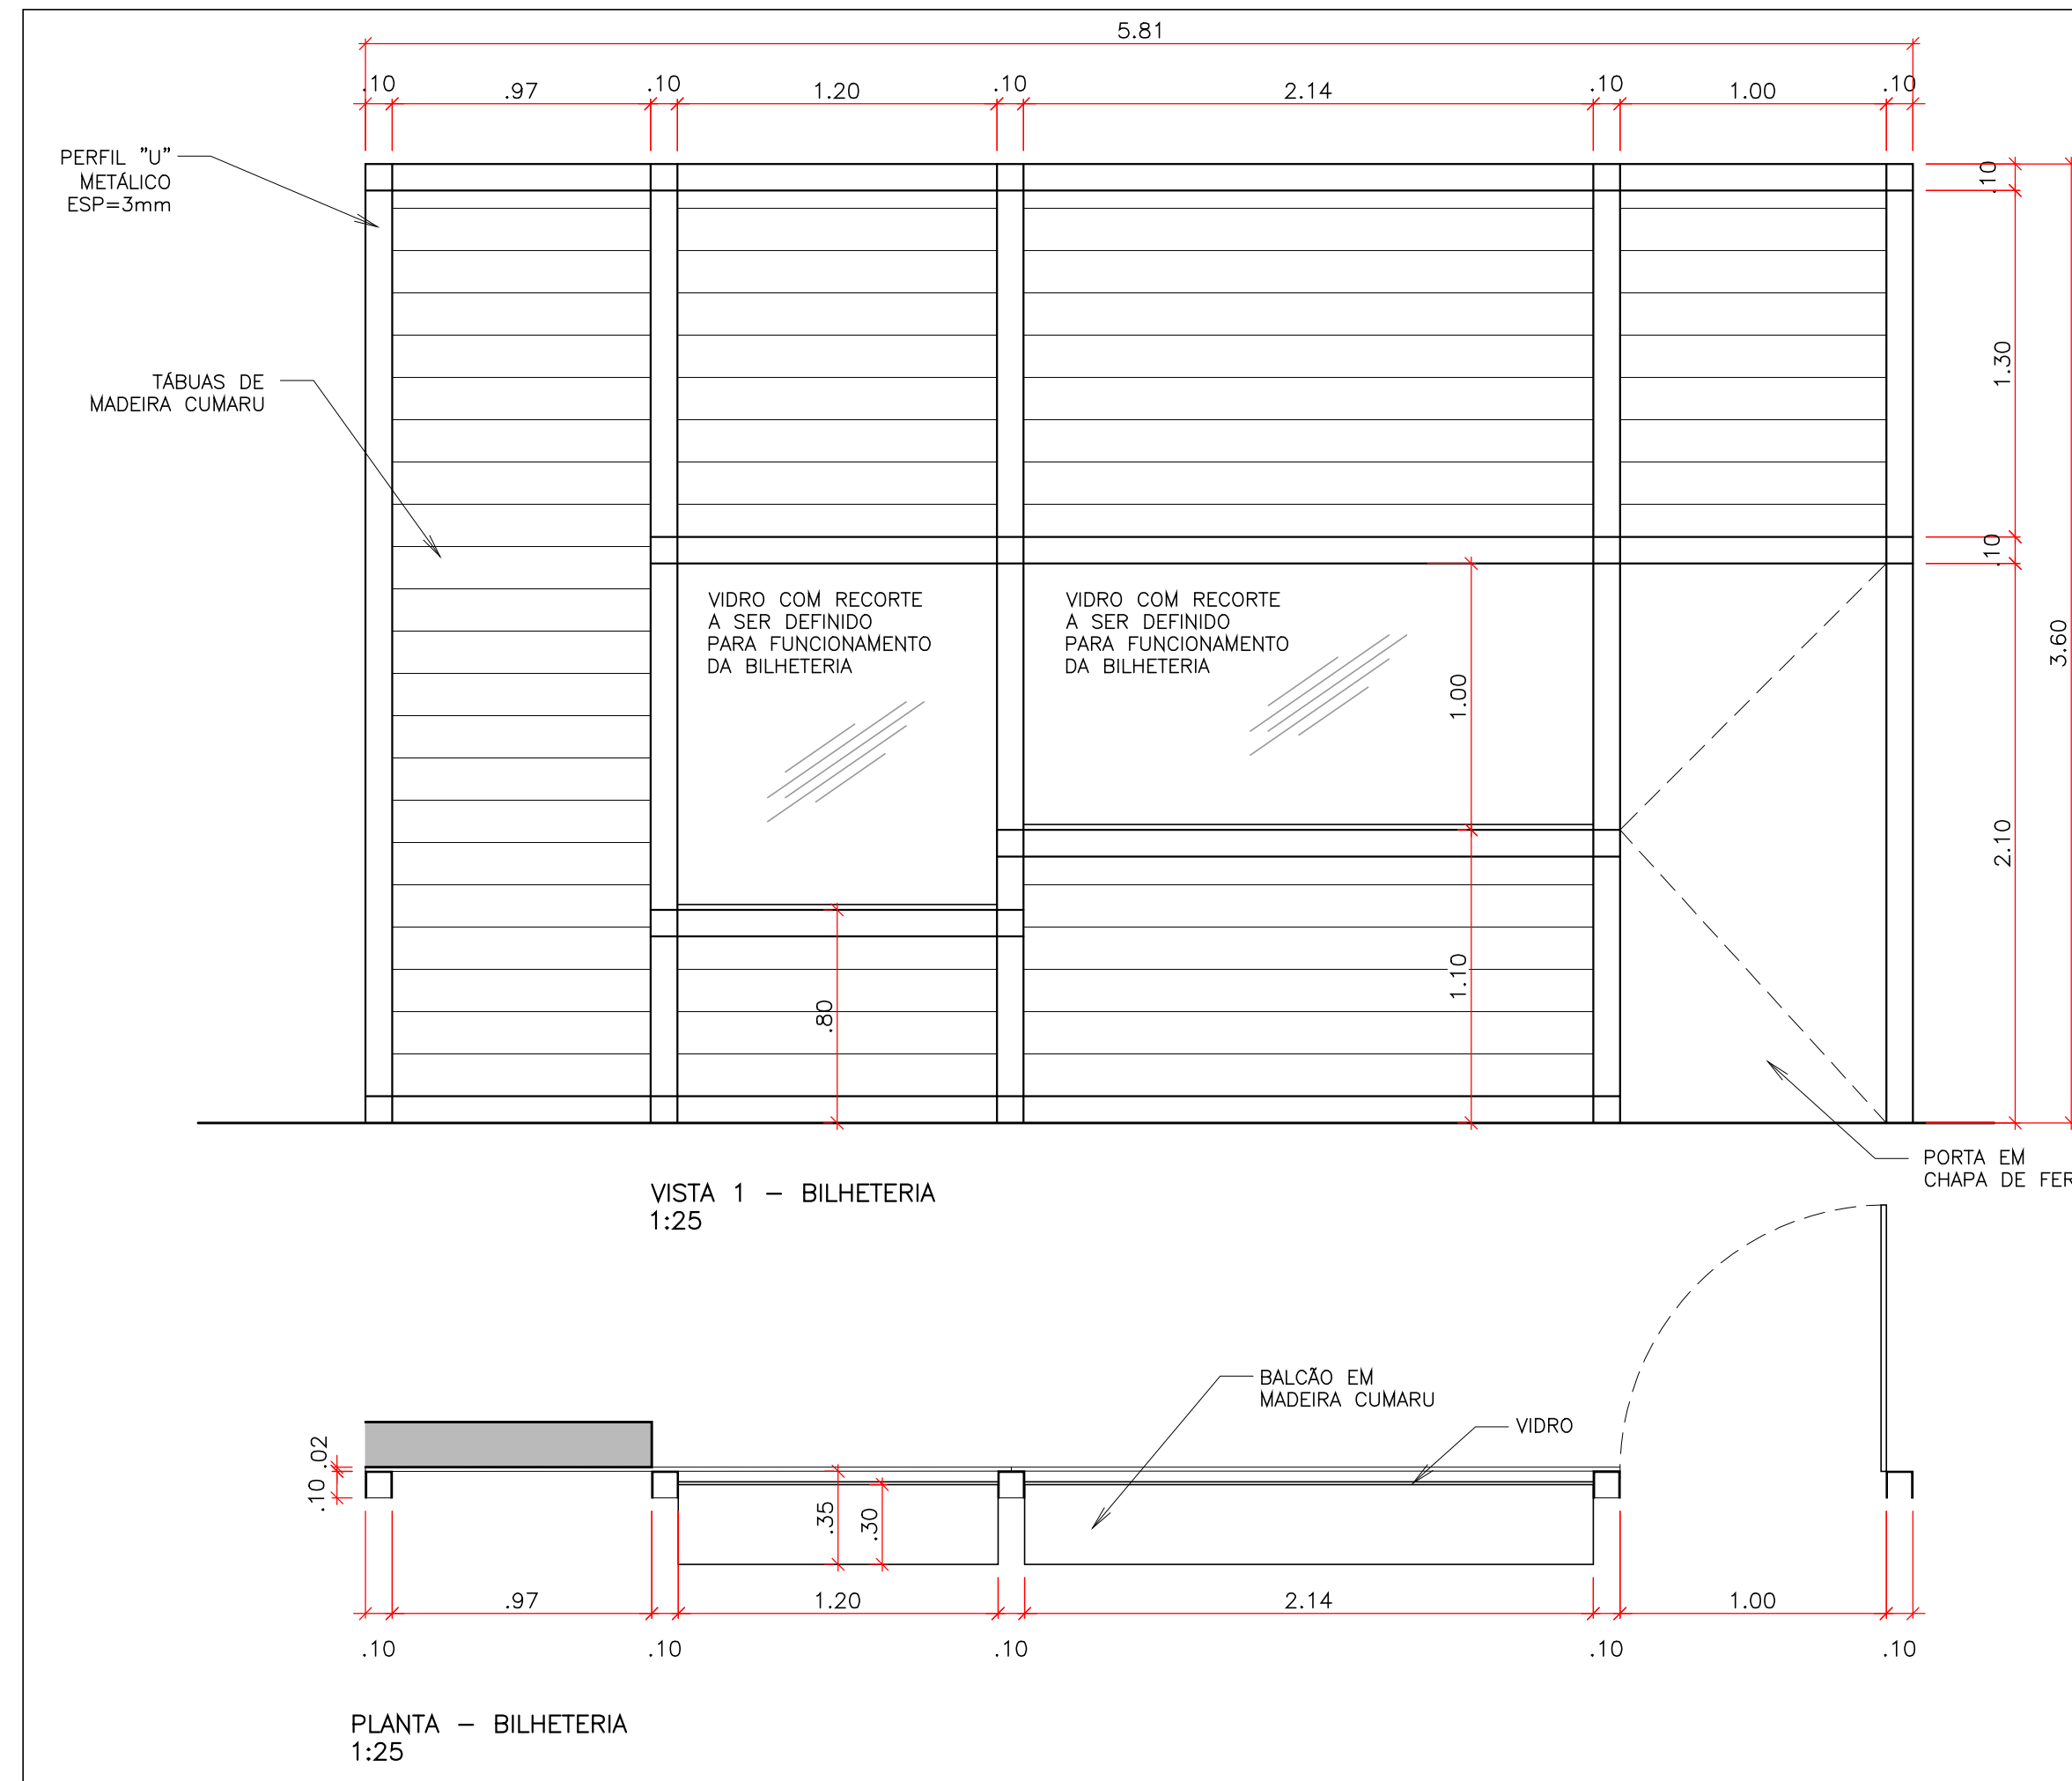

DETALHES
BILHETERIA

MUSEU DA IMIGRAÇÃO