



INSTAGRAMÁVEL

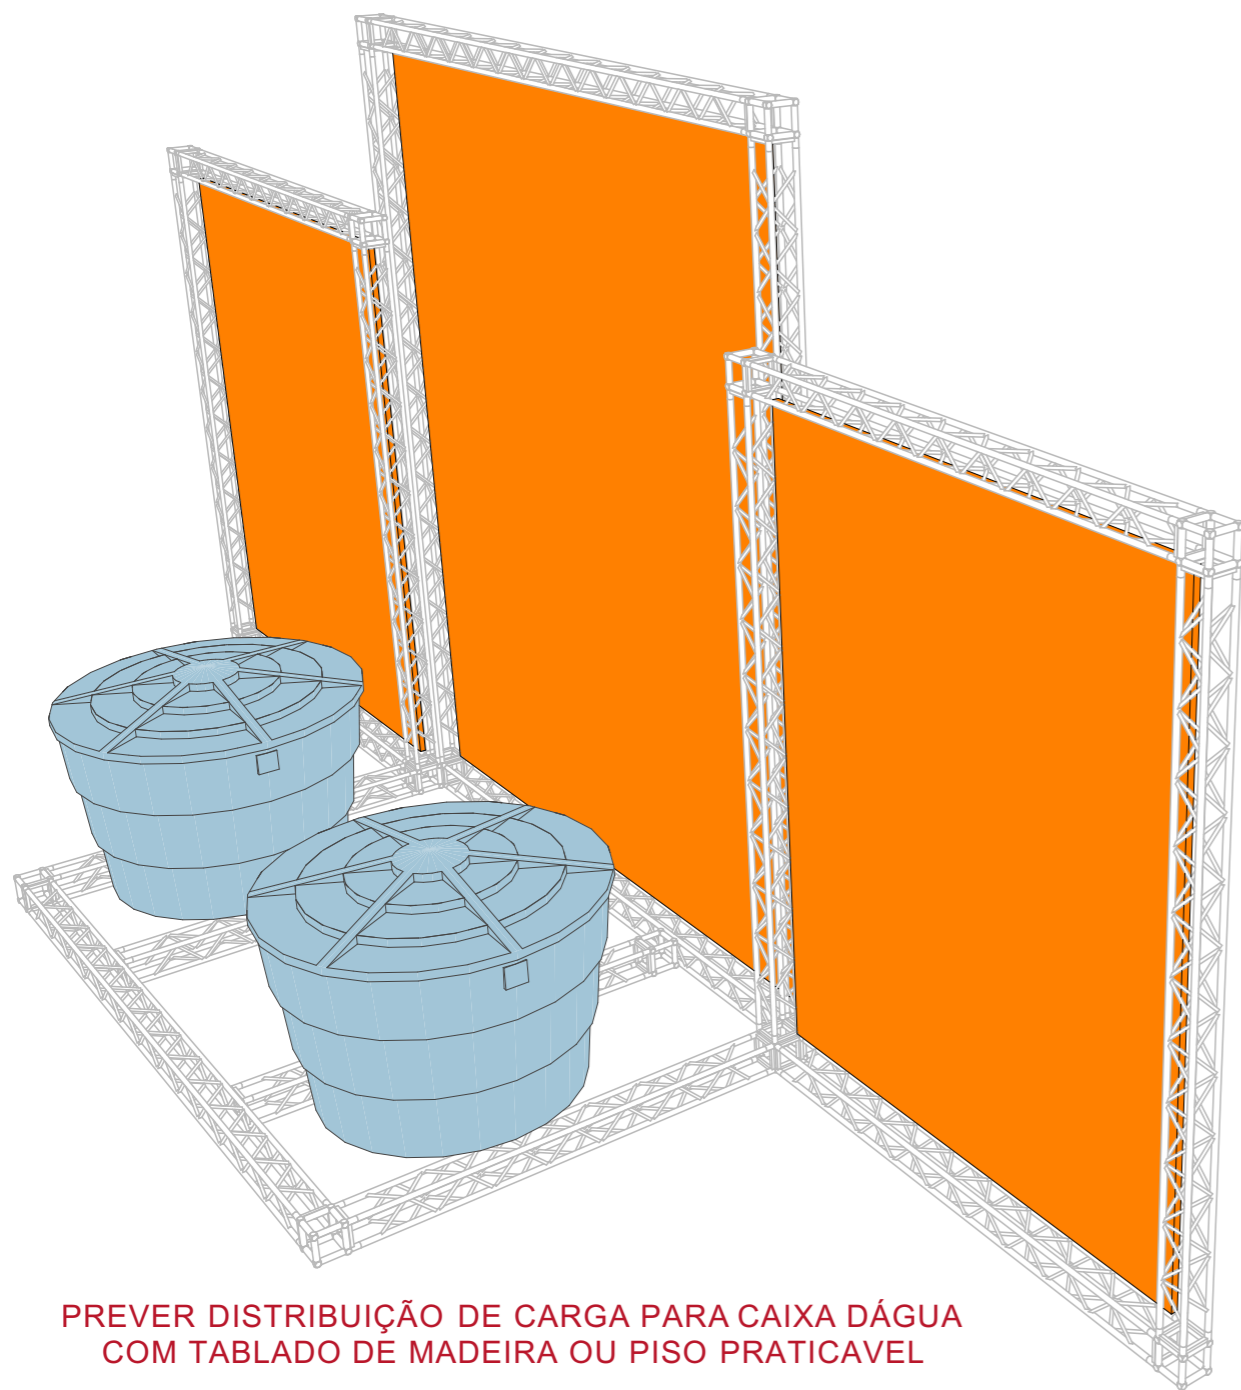

PREVER DISTRIBUIÇÃO DE CARGA PARA CAIXA D'ÁGUA
COM TABLADO DE MADEIRA OU PISO PRATICÁVEL

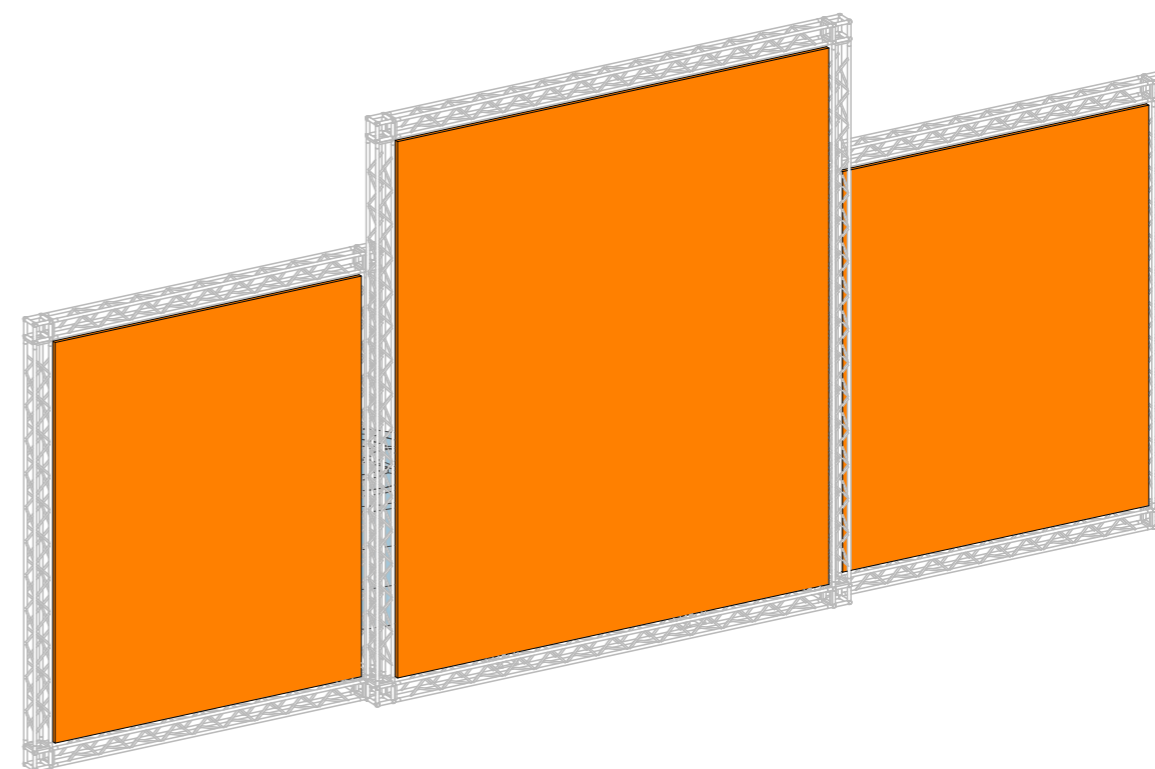



PERSPECTIVA FRONTAL - INSTAGRAMÁVEL
1:51,91




projeto
Festa do Imigrante 2023
assunto
cenografia

escala
indicada
data
31.10.2023

INSTAGRAMÁVEL

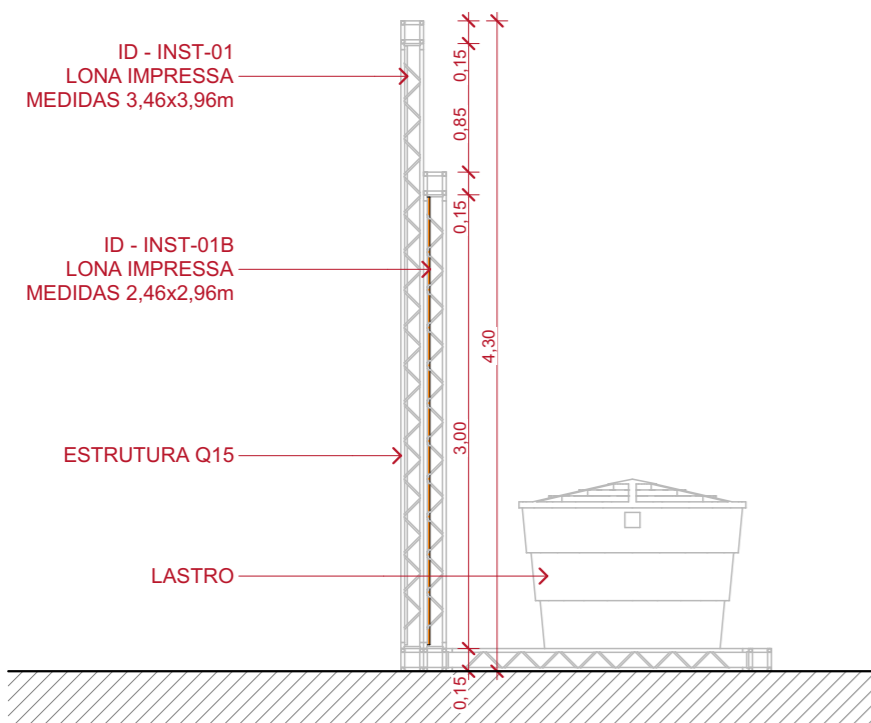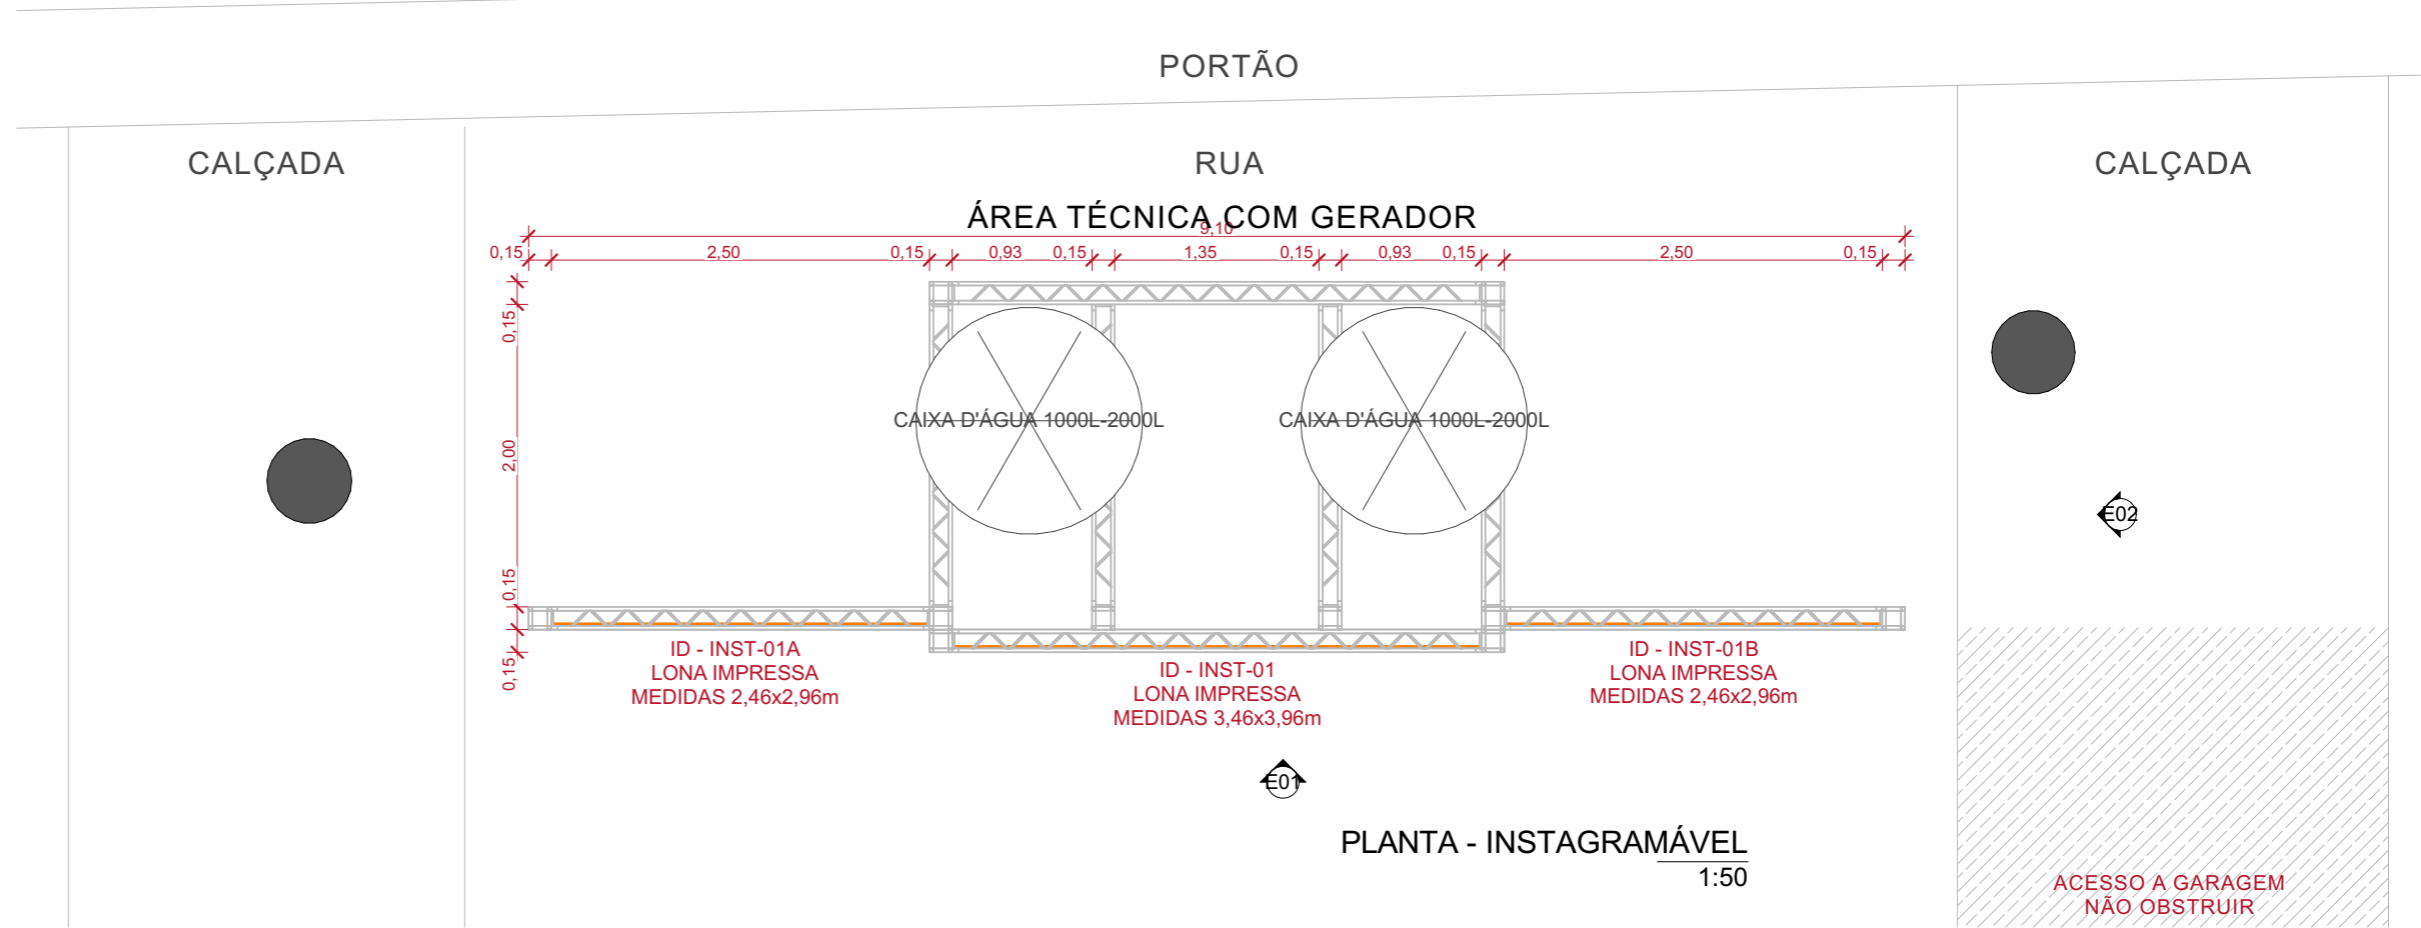

ELEVAÇÃO 02 - INSTAGRAMÁVEL
1:50

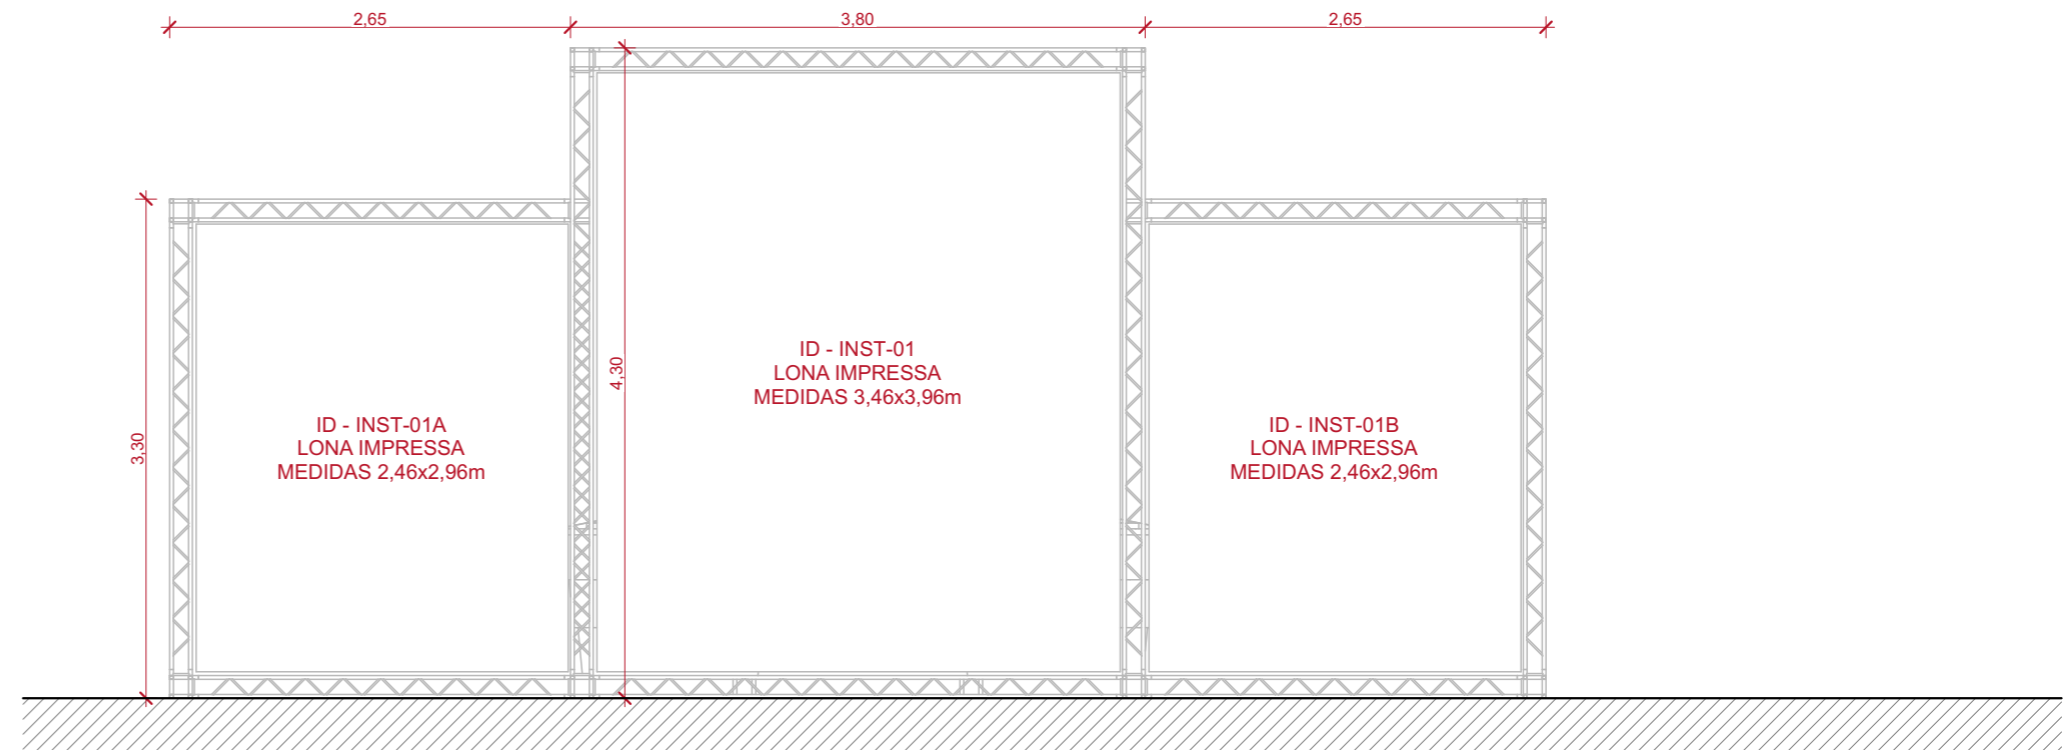

ELEVAÇÃO 01 - INSTAGRAMÁVEL
1:50



projeto
Festa do Imigrante 2023
assunto
cenografia

escala
indicada
data
31.10.2023