



DETALHE - MESA COM MONITORES

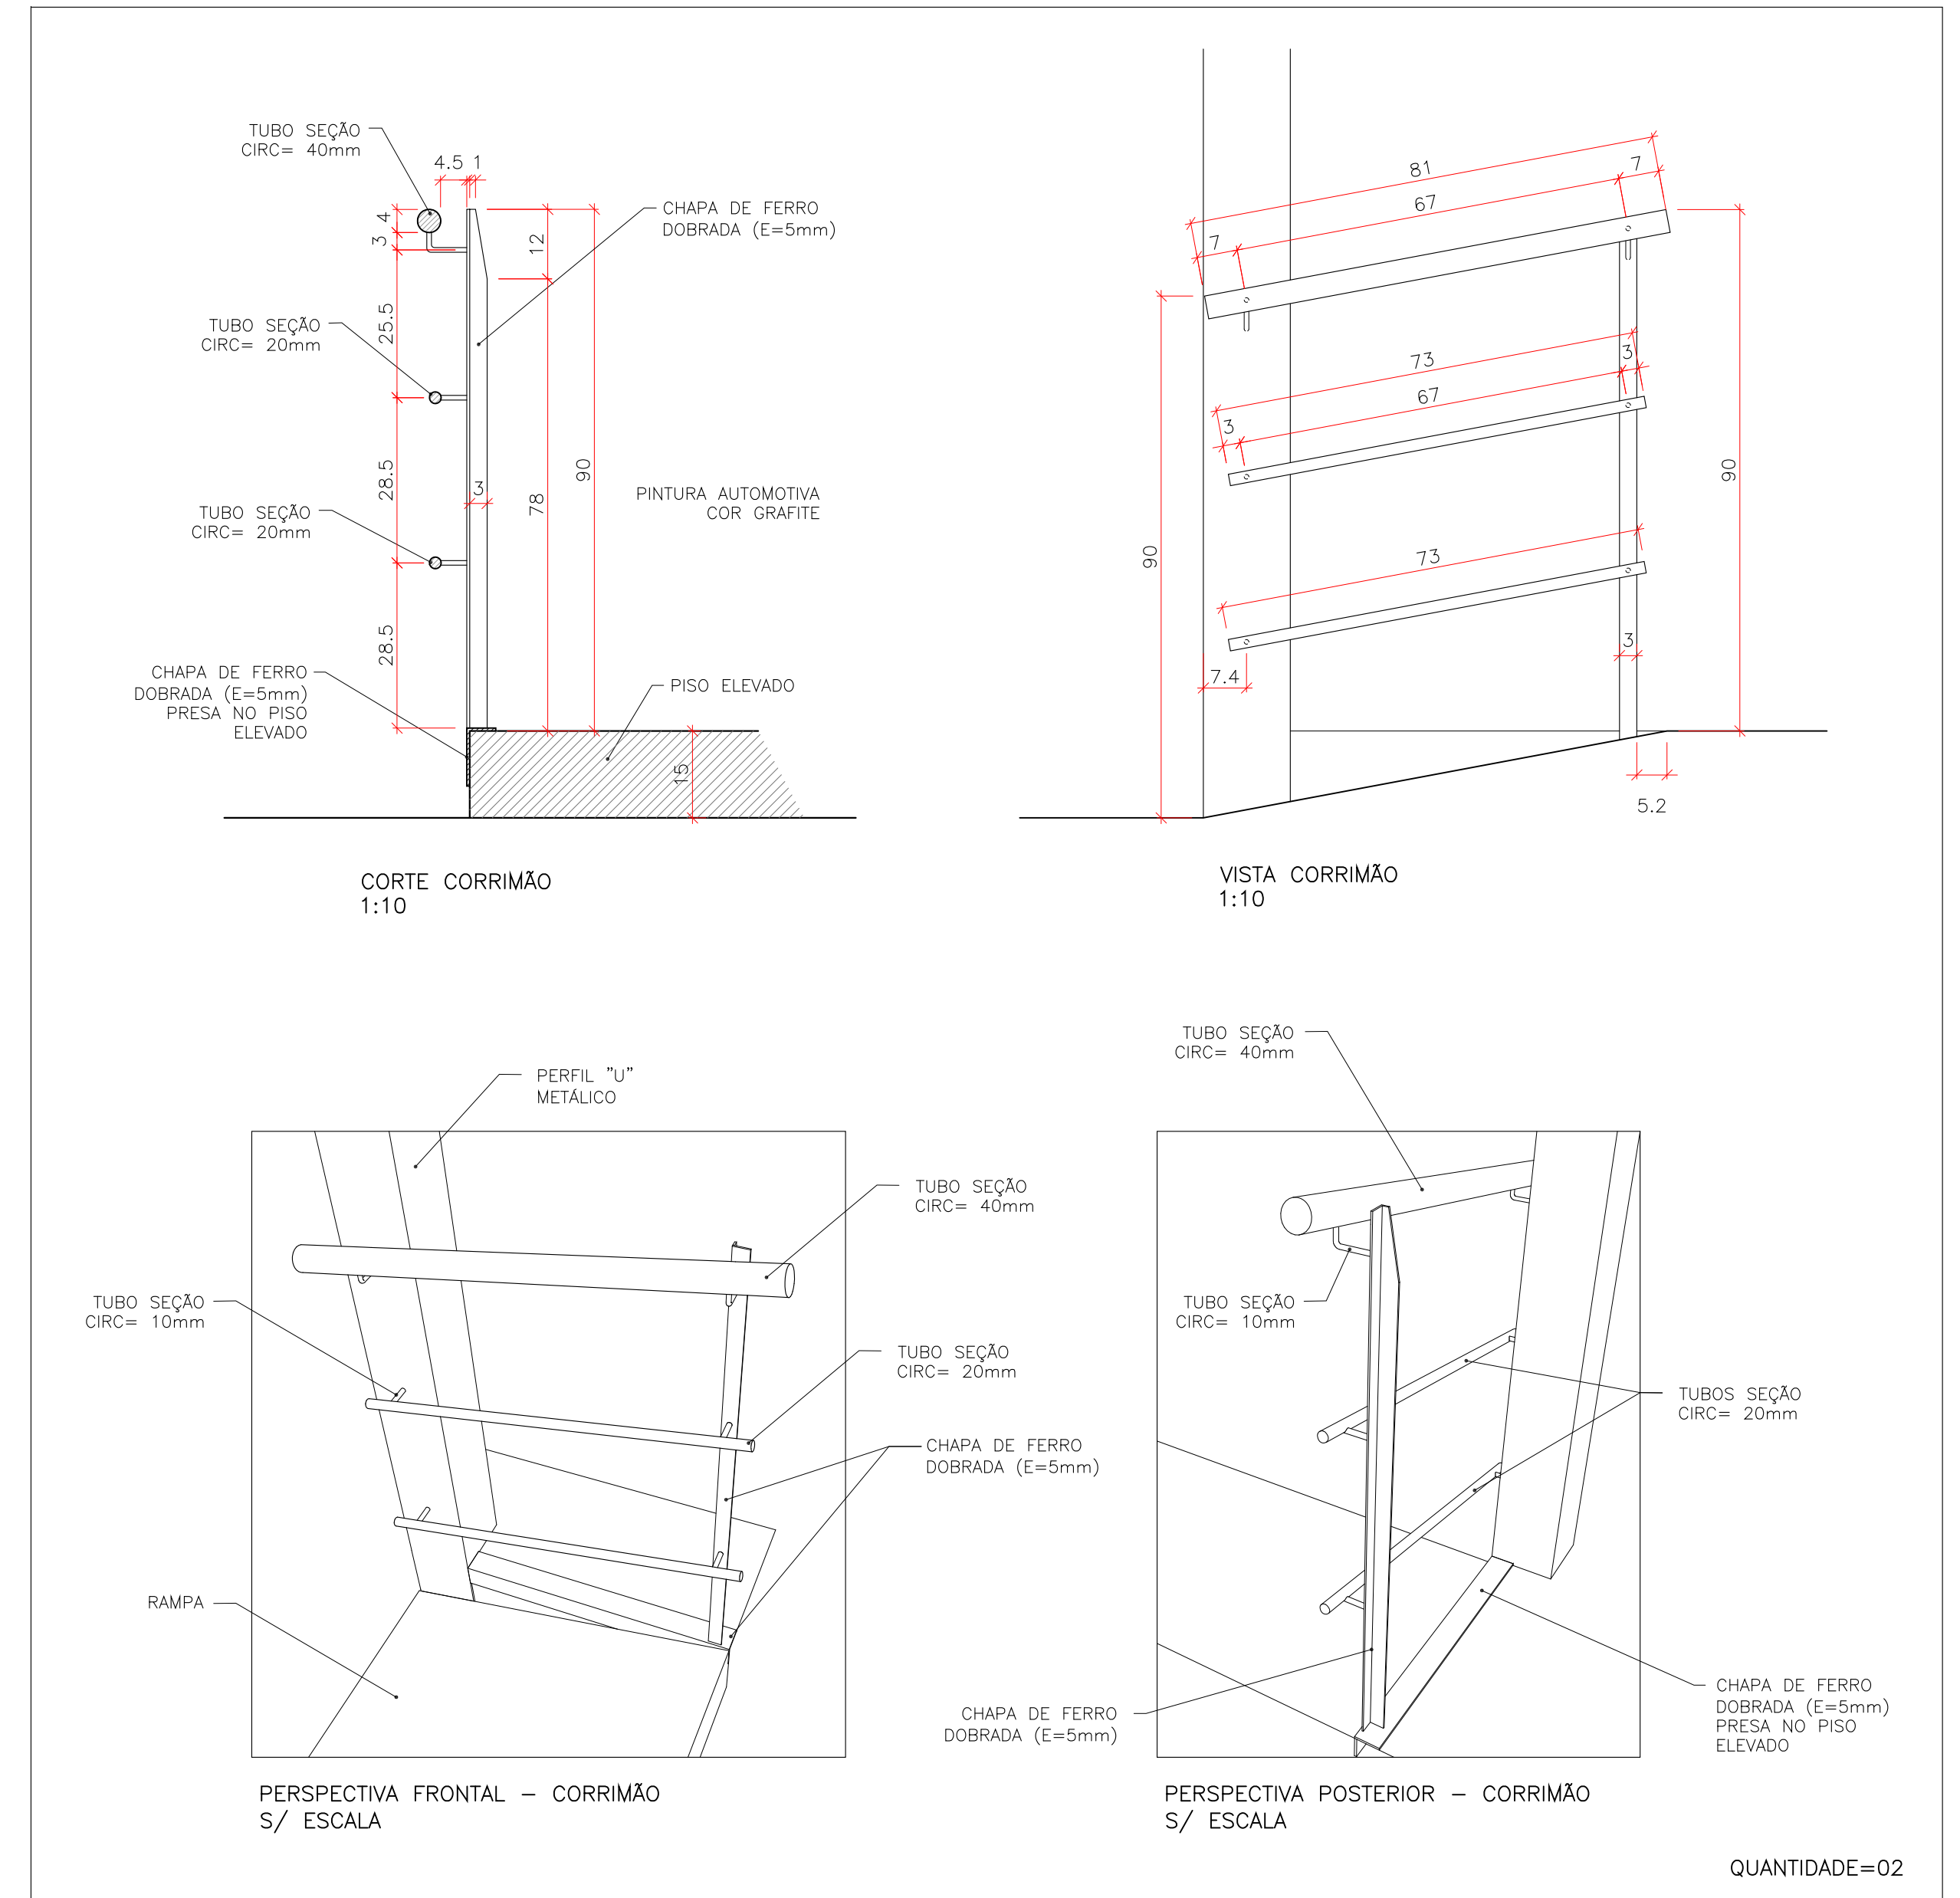

DETALHES CORRIMÃO

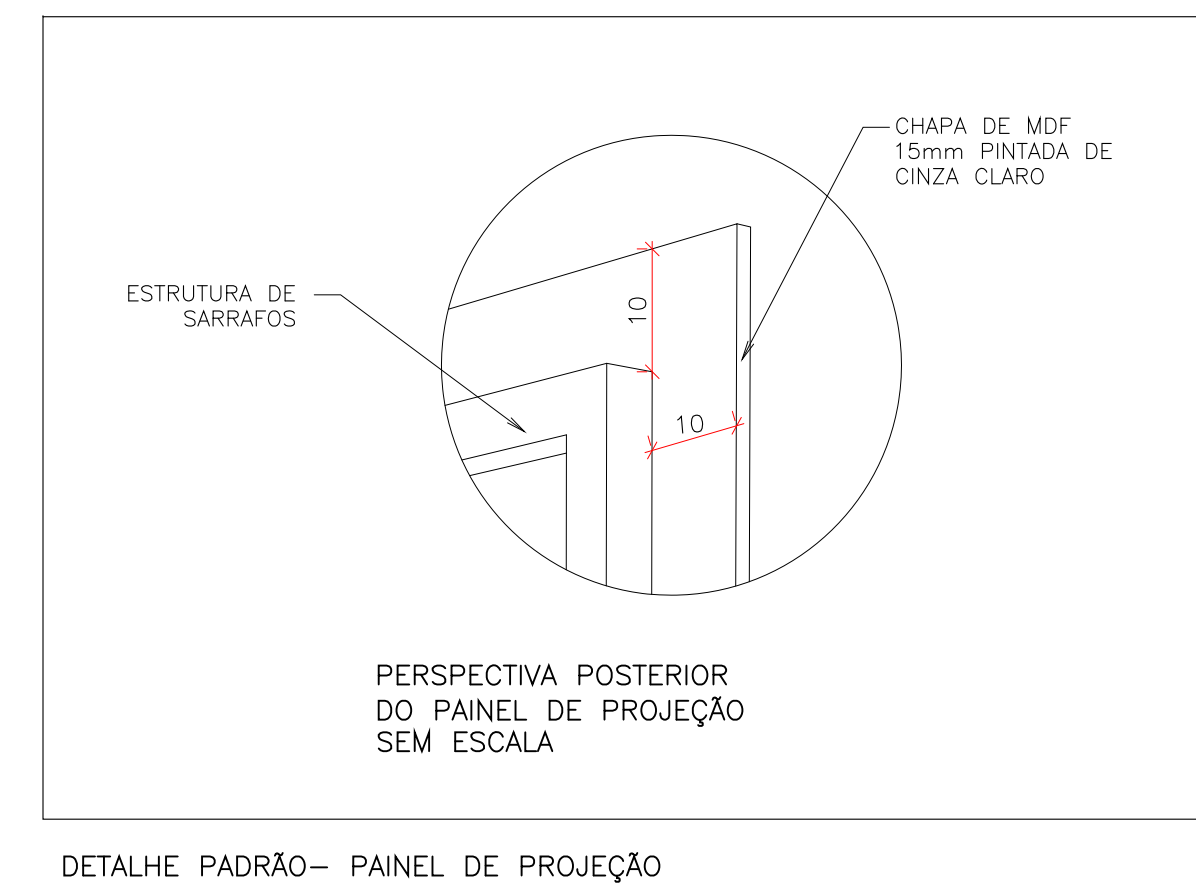

DETALHE PADRÃO- PAINEL DE PROJEÇÃO

MUSEU DA IMIGRAÇÃO

projeto museográfico FELIPE TASSARA

etapa ANTEPROJETO

assunto MÓDULO 2 - REV. 1

data 21/01/2014

desenho IARA TERZI ITO

escala INDICADA

folha 03 C

