

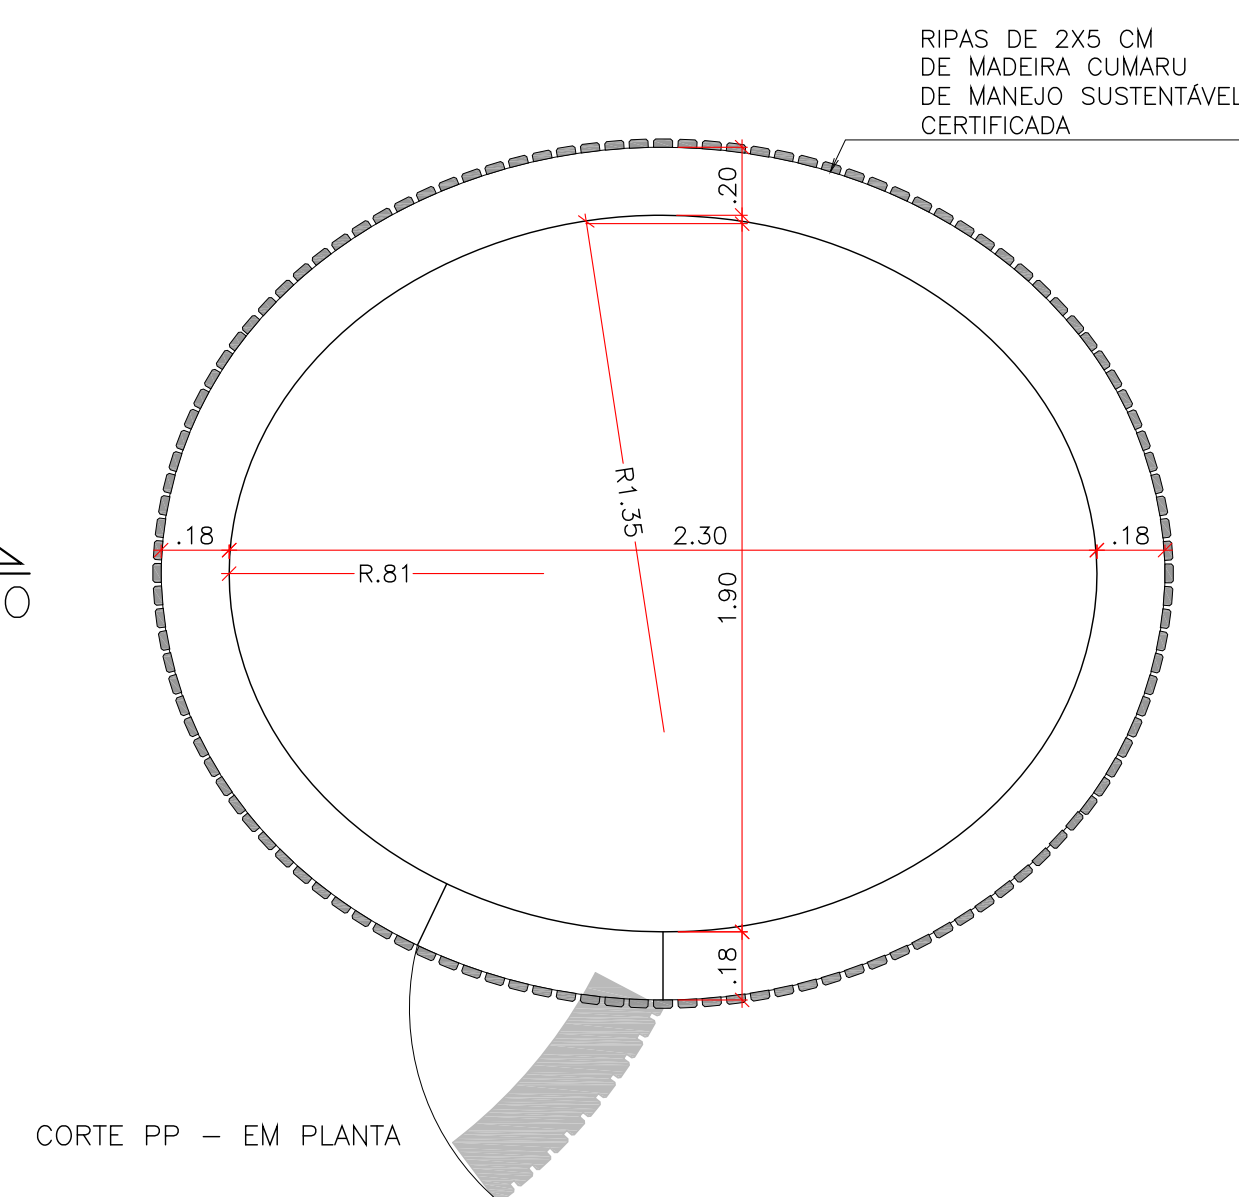
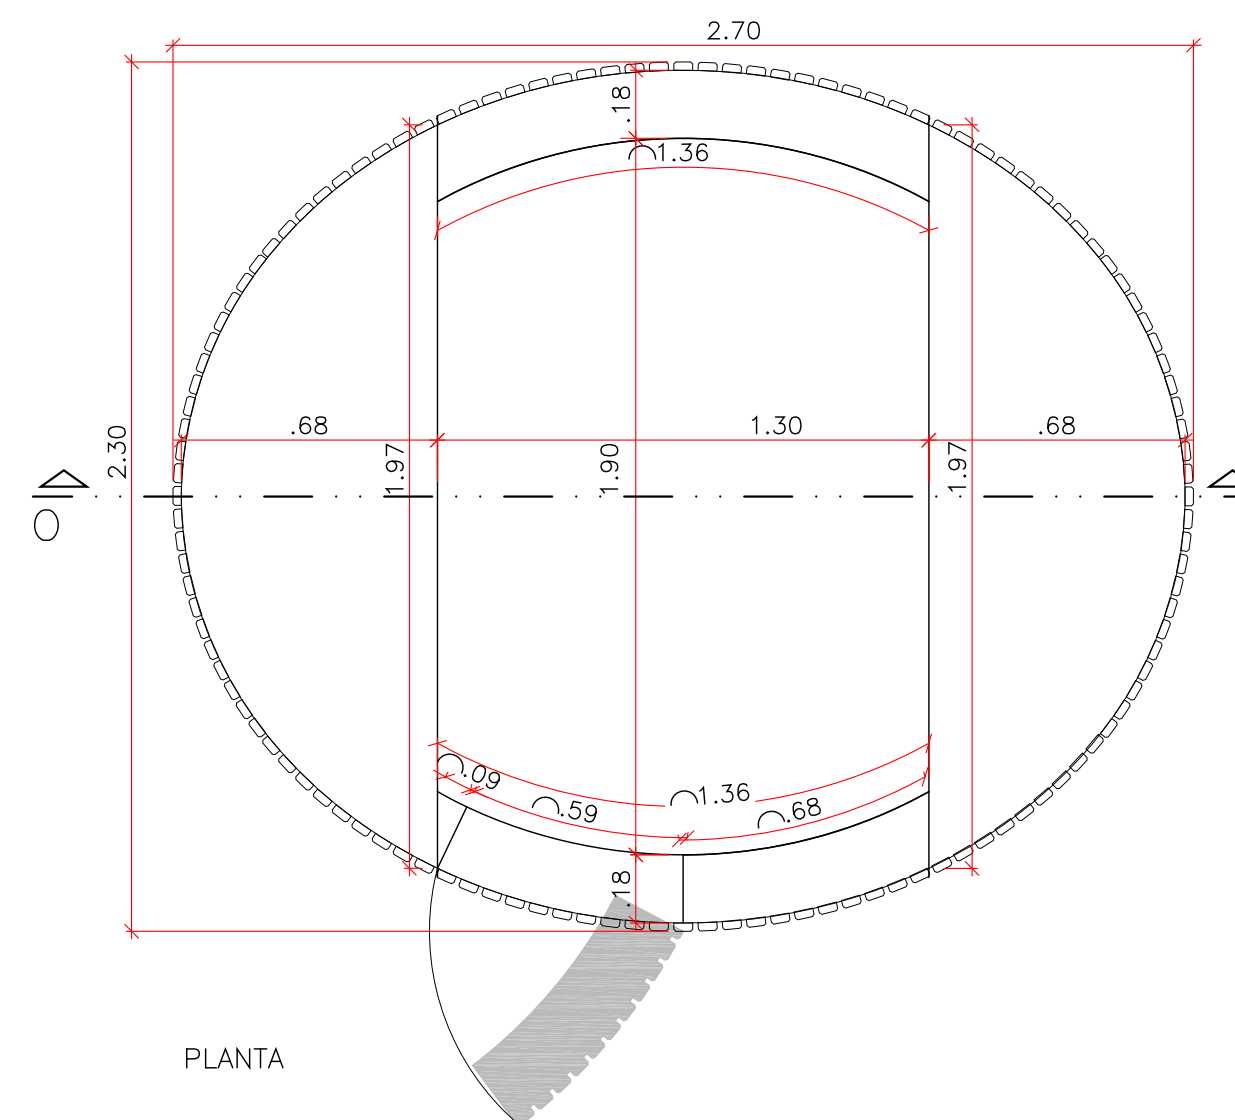
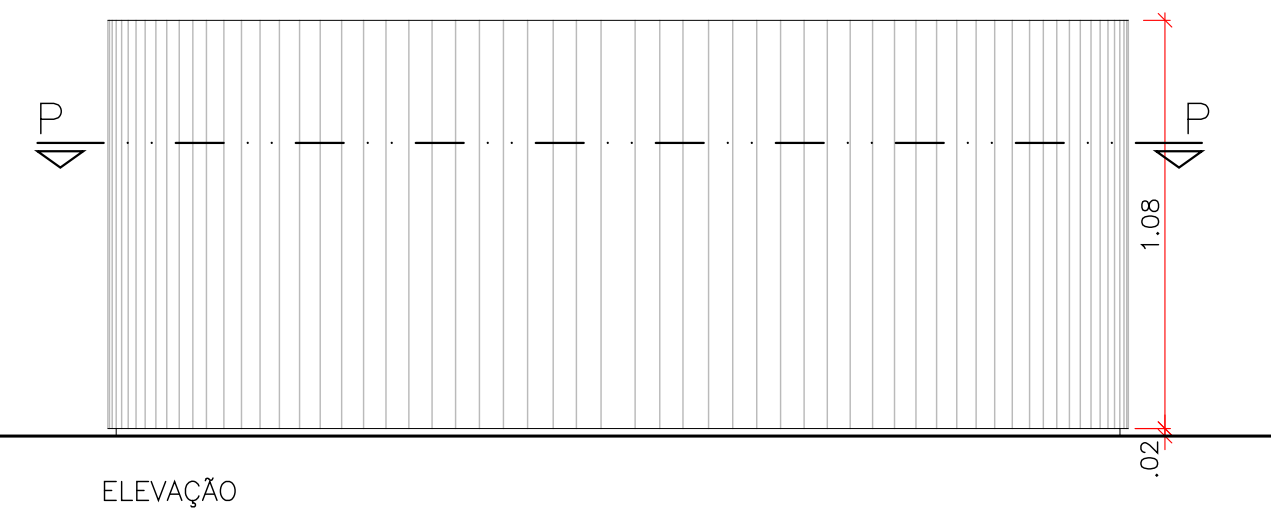


PRÉDIO 9 - PLANTA BILHETERIA
ESC 1:50

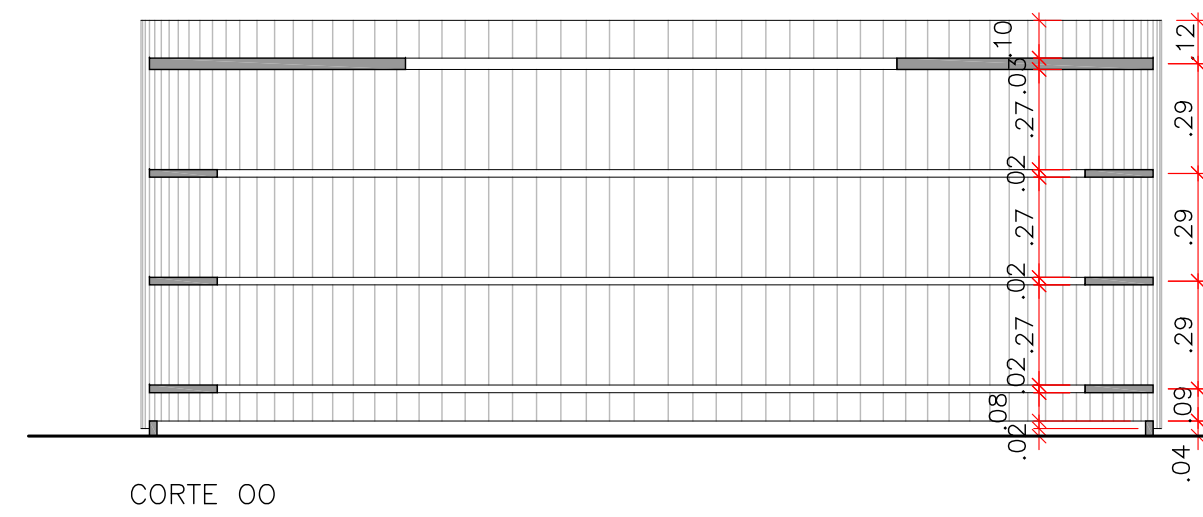

BILHETERIA
ESC 1:20

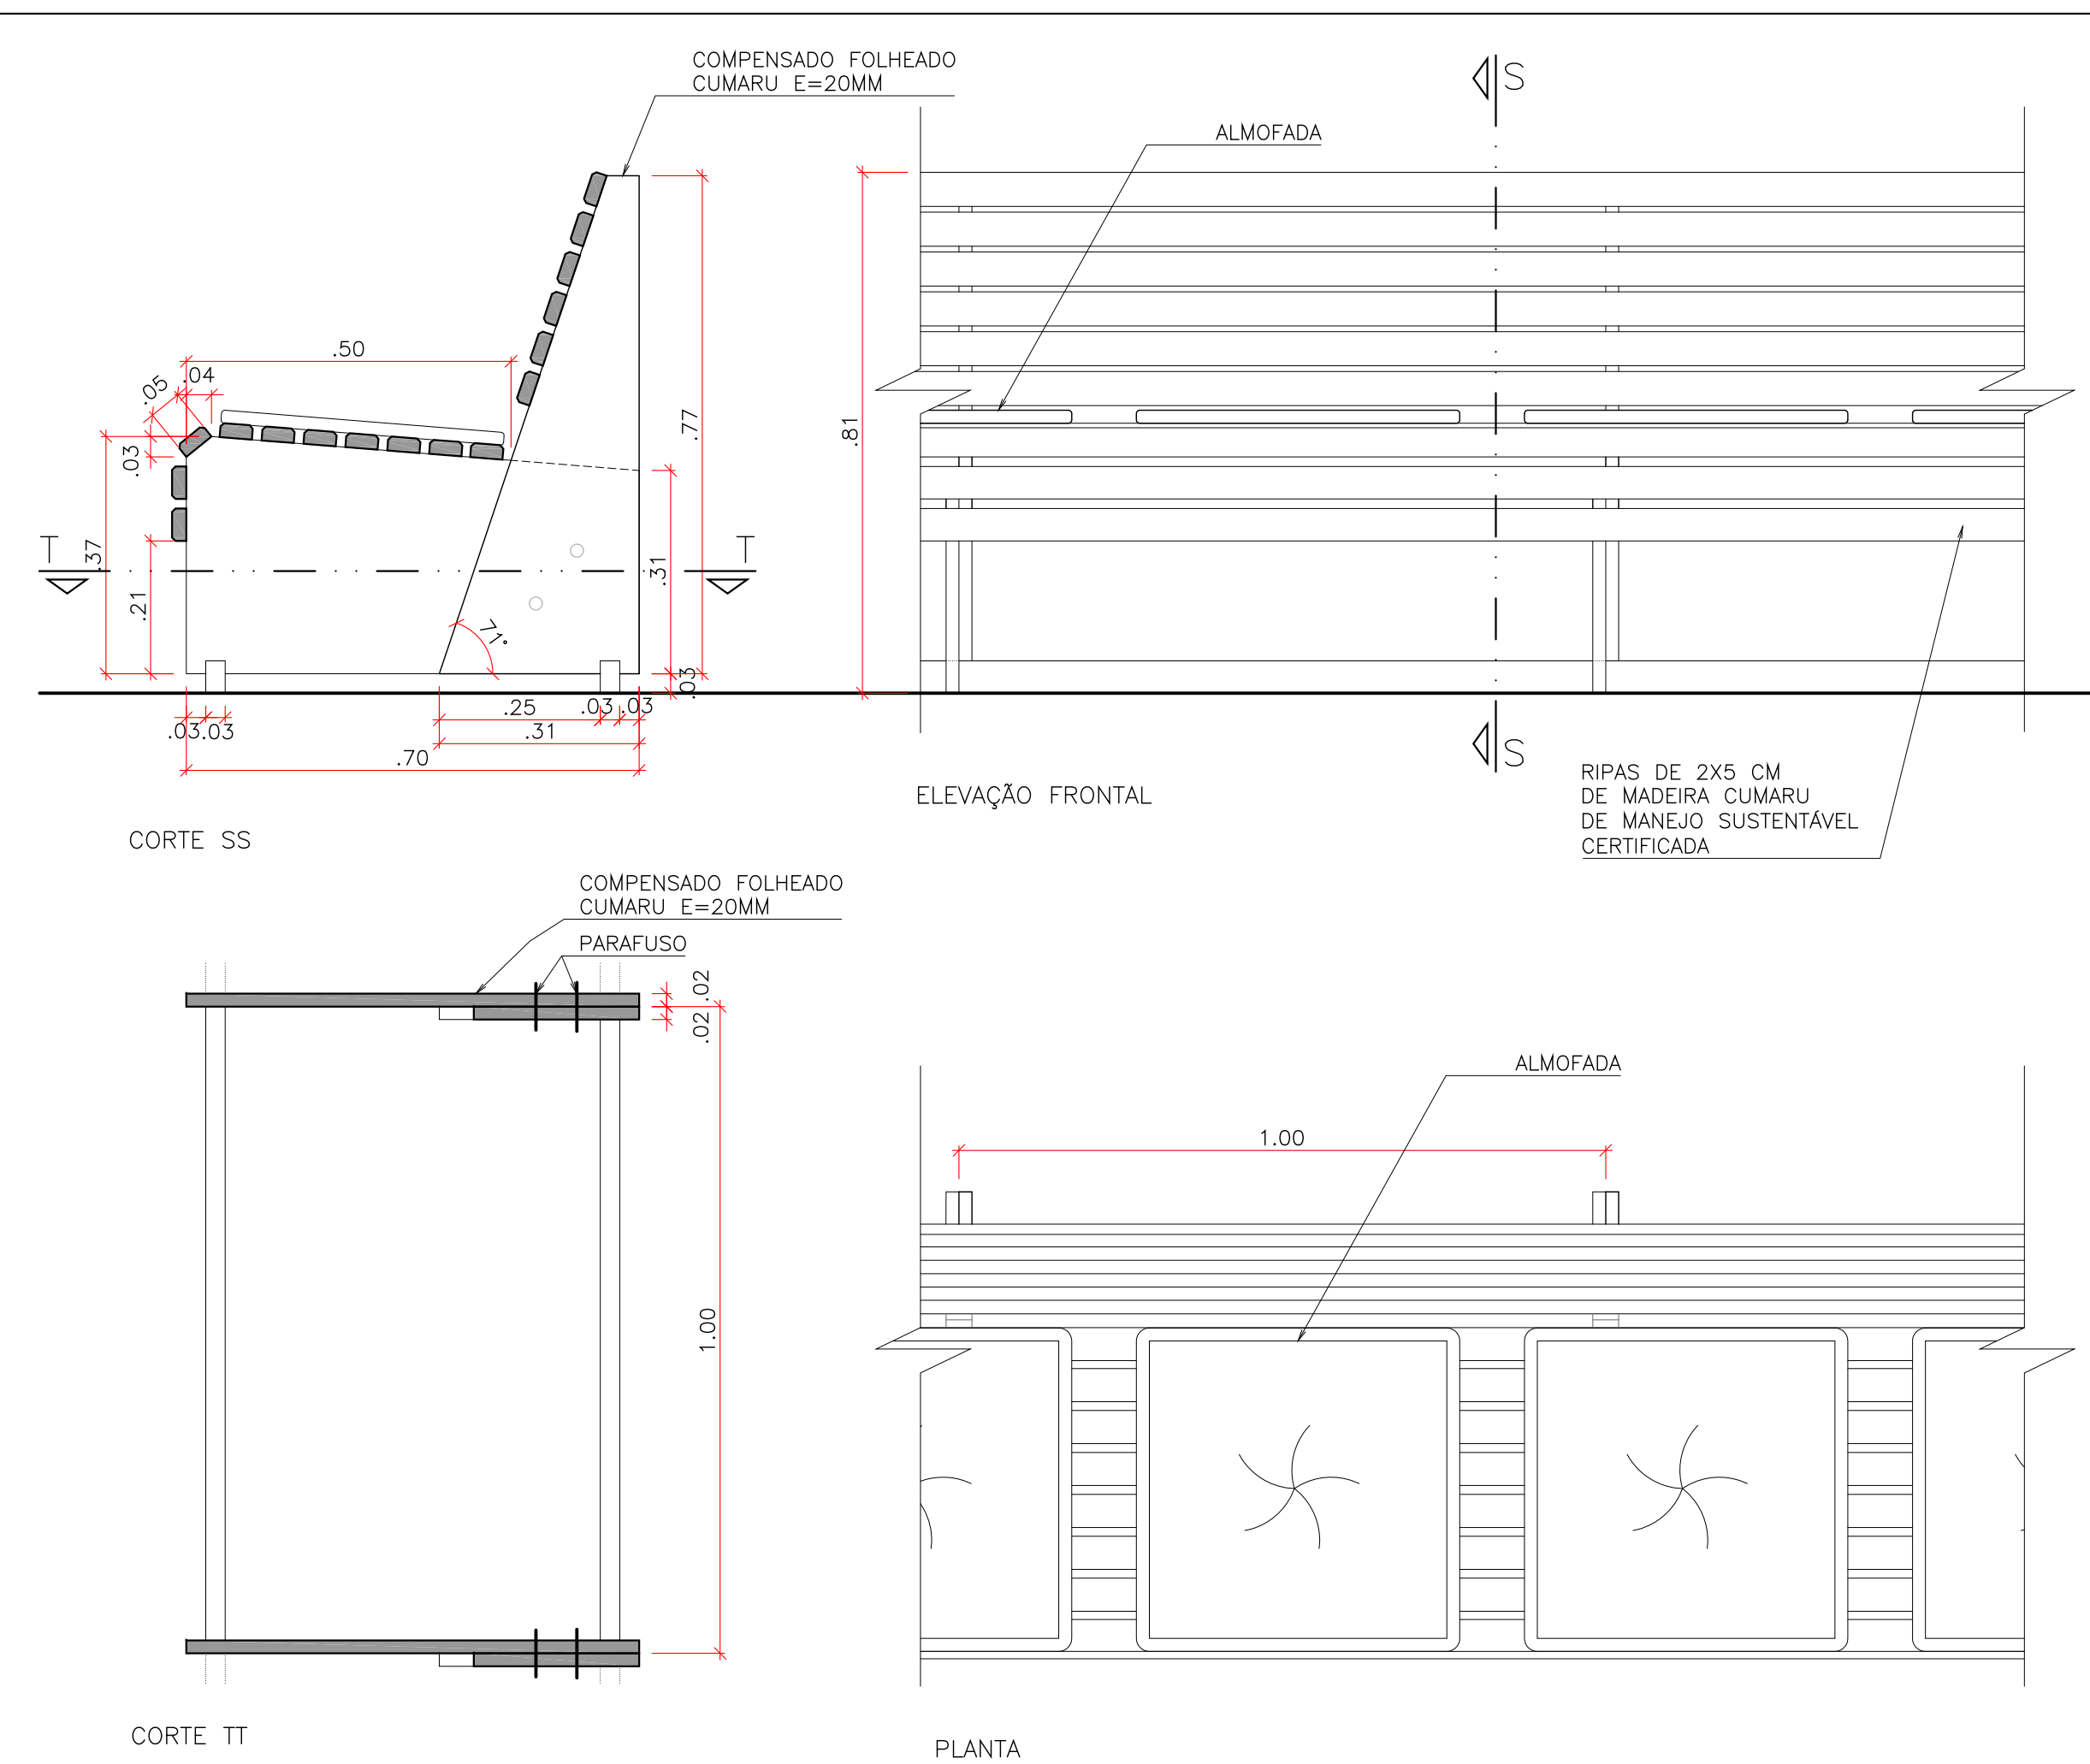

BANCO DE ESPERA
ESC 1:10

MUSEU DA IMIGRAÇÃO

projeto museográfico: FELIPE TASSARA

etapa: ANTEPROJETO

assunto: PRÉDIO 9 - MOBILIÁRIO - REV.1

data: 21/01/2014

desenho: TANIA M. / GUILHERME ZOLDAN

escala: INDICADA

folha: 13A



BANCO/GUARDA-VOLUMES
ESC 1:10